


Convenções topográficas - NBR 13133



ÁREA MEPEADA						
LADOS		COORDENADAS (UTM)		AZIMUTE (graus)	RUMO (graus)	ANG. INT. (graus)
Vértice	Vértice	N (metros)	E (metros)			
1	2	6.871.690,6068	363.829,3741	36°55'24,68"	36°55'25" NE	89°36'43,68"
2	3	6.871.762,9562	363.883,7420	307°11'37,00"	52°48'23" NW	90°16'12,32"
3	4	6.871.811,8657	363.819,2911	217°18'45,87"	37°18'46" SW	90°07'08,87"
4	1	6.871.740,0213	363.764,5351	127°18'41,00"	52°41'19" SE	89°59'55,13"
Área= 7.343,000m²						

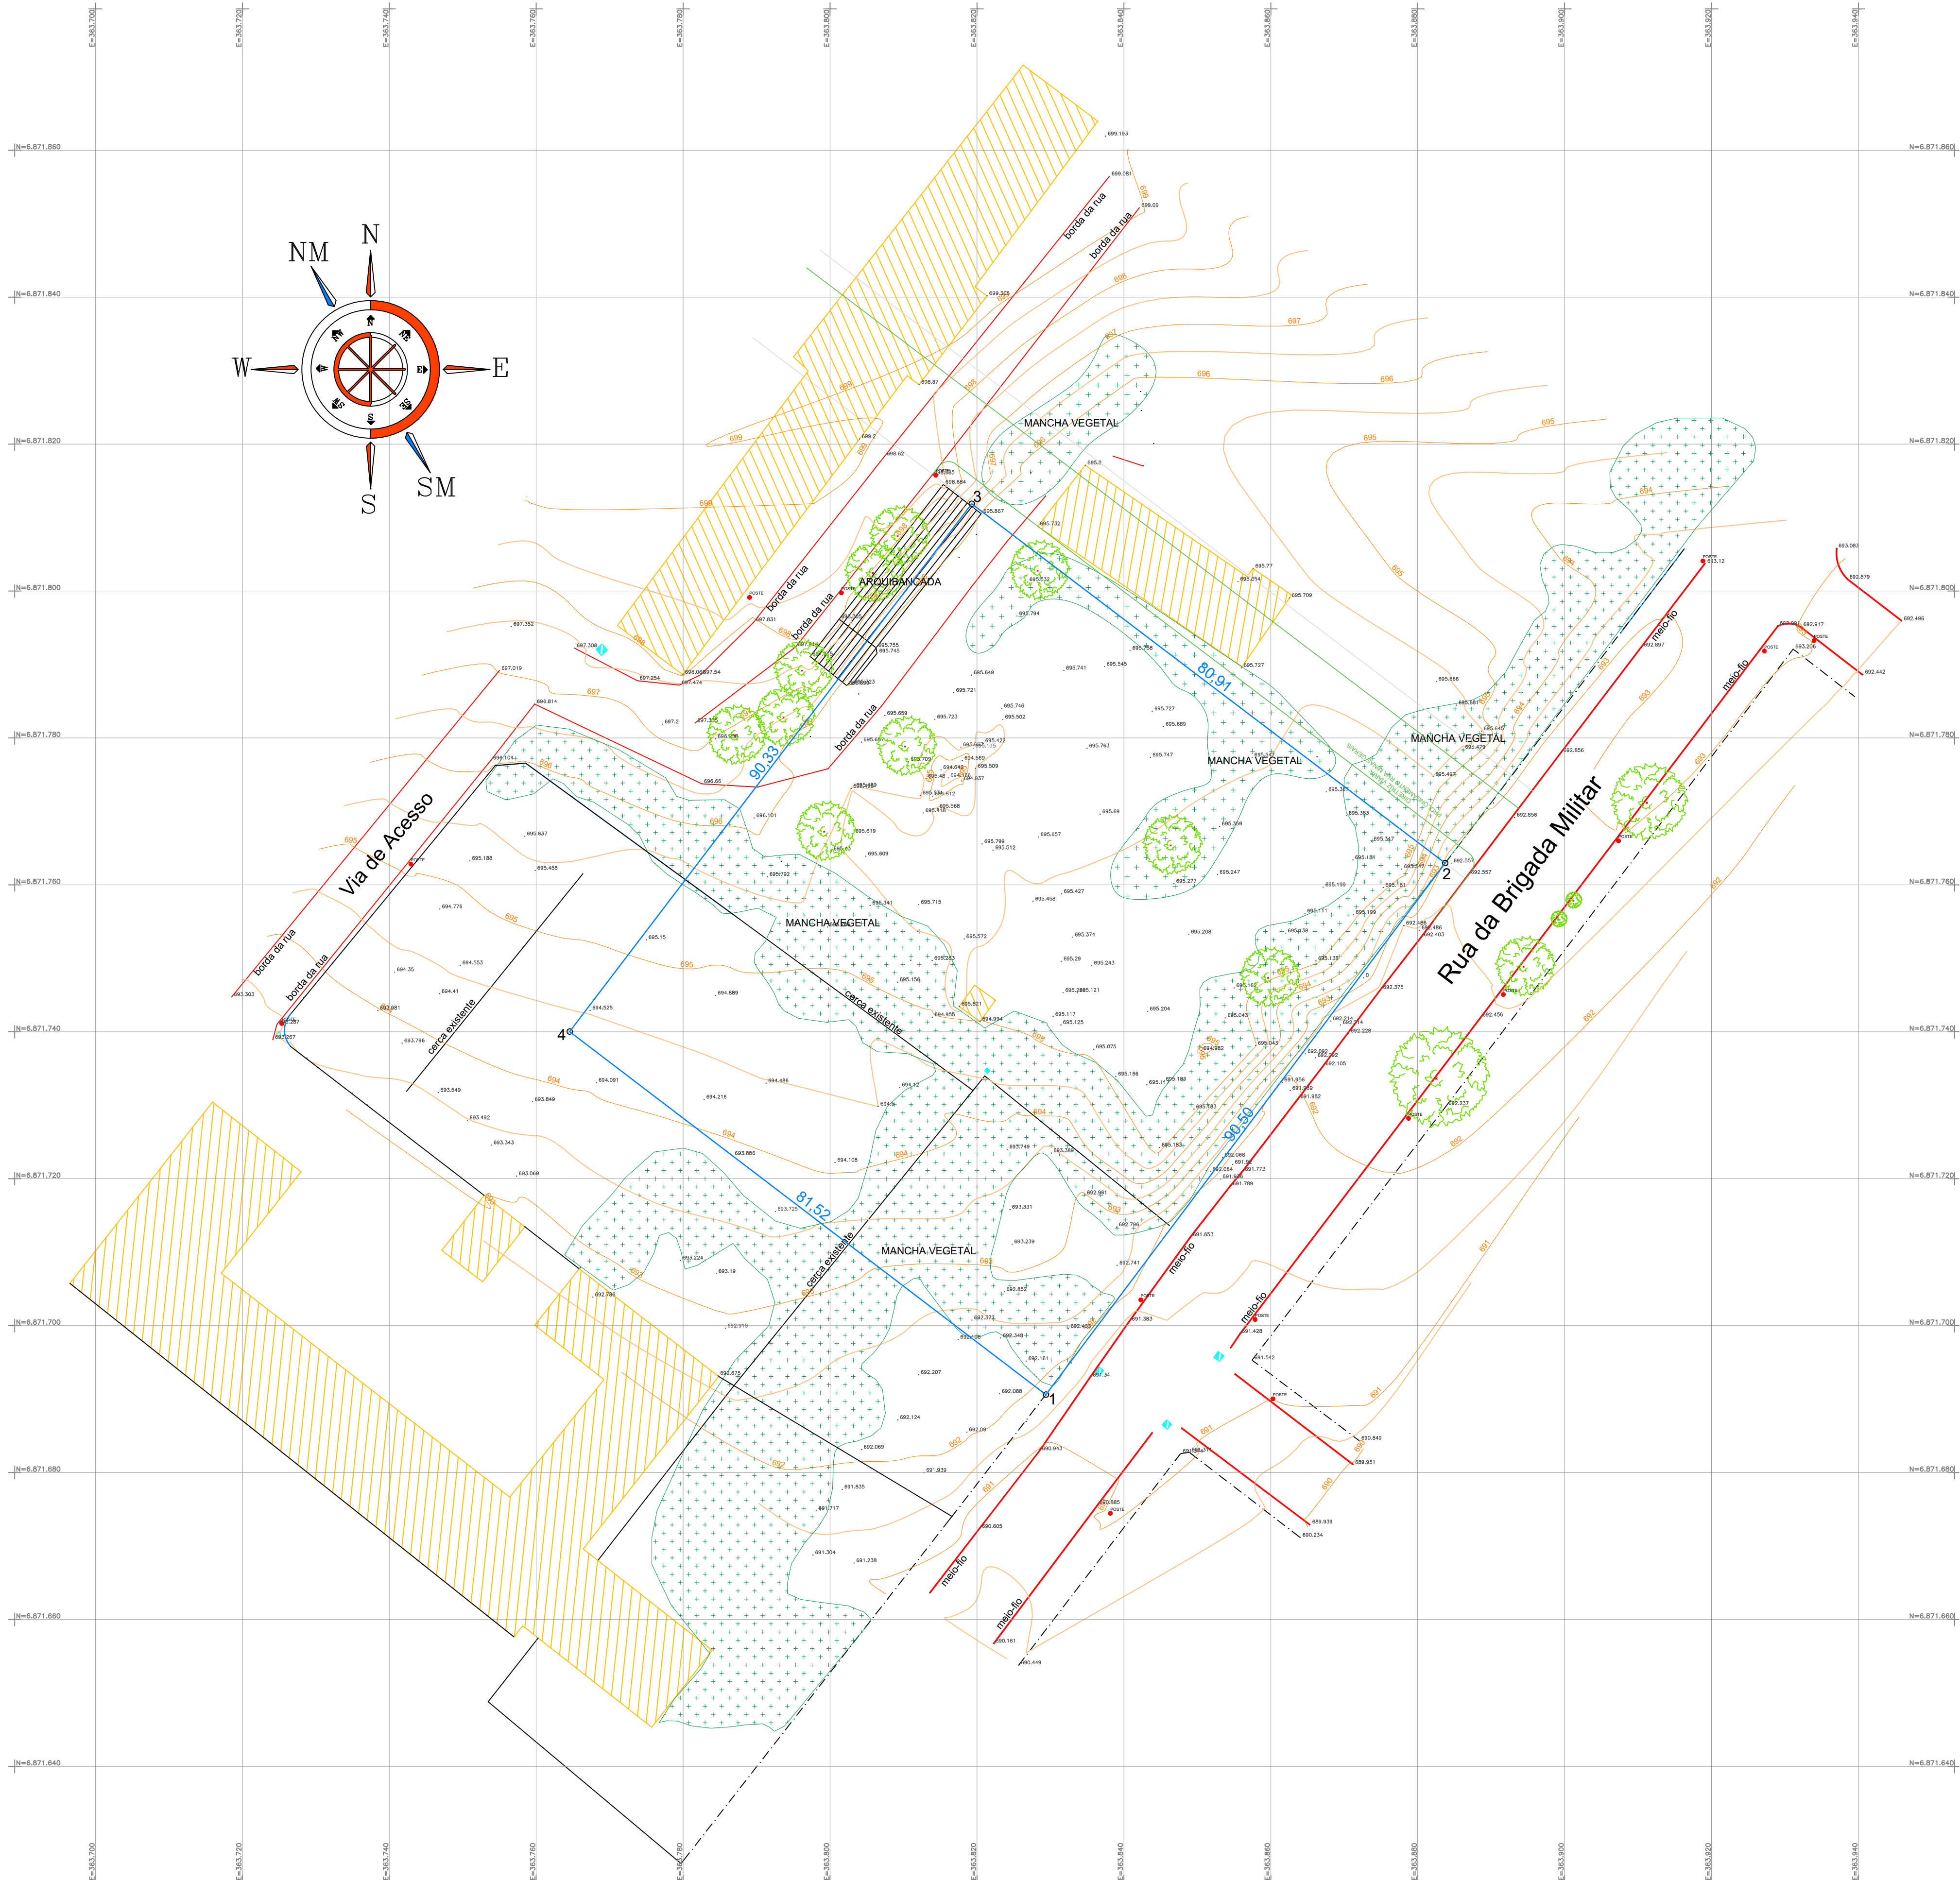

TODAS AS MEDIDAS E NÍVEIS DEVERÃO SER CONFERIDAS NO LOCAL.			
R02			
R01	ADEQUAÇÕES CONFORME ANÁLISE TÉCNICA	08/04/2026	RMF
R00	EMIÇÃO INICIAL PARA APROVAÇÃO	25/03/2026	RMF
REVISÃO	ALTERAÇÕES	EMIÇÃO	RESPONSÁVEL

"ESTE ESPAÇO ESTÁ RESERVADO PARA O SELO DA EMPRESA TERCEIRIZADA"

Documento assinado digitalmente
RODRIGO MARQUES DE FREITAS
Data: 08/05/2026 17:35:57-0300
Verifique em https://validar.jus.gov.br

PROJETO TERCEIRIZADO

ANTEPROJETO DE FUNDAÇÕES CRGIRD E HELIPONTO PASSO FUNDO/RS

SECRETARIA DE OBRAS PÚBLICAS			
DEPARTAMENTO DE PROJETOS EM PRÉDIOS DIVERSOS CENTRO ADMINISTRATIVO FERNANDO FERRARI - AV. BORGES DE MEDEIROS, N. 1501 - POARS			
DIVISÃO	DIVISÃO DE PROJETOS EM PRÉDIOS DA SEGURANÇA	DIRETORIA	ARQ. CAMILA MARTINS STOLL
RESPONSÁVEL TÉCNICO:	RODRIGO MARQUES DE FREITAS - CREA/RS 187.335	CHEFE DE DIVISÃO	ARQ. HELIO RICARDO BOENING
		DESENHO	TAIRO
OBRA	CRGIRD - PASSO FUNDO	ÁREA	10.337,60 m²
ENDEREÇO	RUA BRIGADA MILITAR, 222, SÃO CRISTÓVÃO	MUNICÍPIO	PASSO FUNDO
PROJETO	TOPOGRÁFICO	ASSUNTO	LEVANTAMENTO PLANIALTIMÉTRICO
ESCALA	1/500	DATA	09/03/2026
NOME ARQUIVO	SOP_DEFESACIVIL/RS_PF_CRGIRD_LEV_EP_0101_R01	Nº PRANCHA	01/01