






LEGENDA DOS CONDUTOS	

LEGENDAS

NOTAS

- 1 - Nas espigas dos aparelhos haverá redução para diâmetro de 1/2".
- 2 - As alturas das espigas serão consideradas com o pino acabado.
- 3 - Os diâmetros das canalizações são indicados em milímetros.
- 4 - As tubulações de esgoto sanitário com diâmetro nominal igual ou inferior a 75mm, devem possuir declividade mínima de 2%.
- 5 - Observar as especificações no memorial descritivo e os detalhes em anexo.
- 6 - Todas as medidas e os níveis deverão ser conferidos no local.
- 7 - Deverá ser entregue a documentação "as built" para o recebimento de obra.

[illegible]

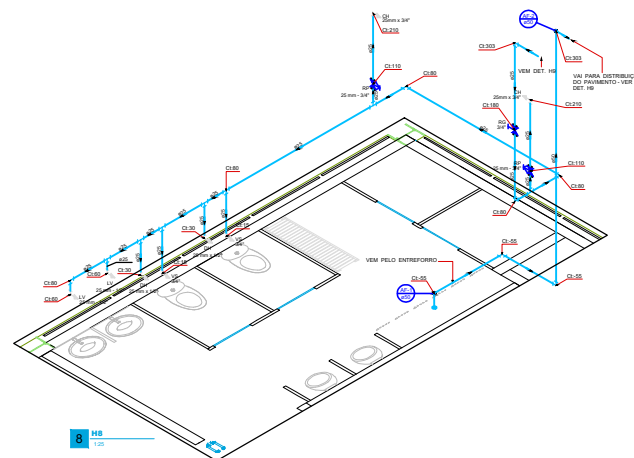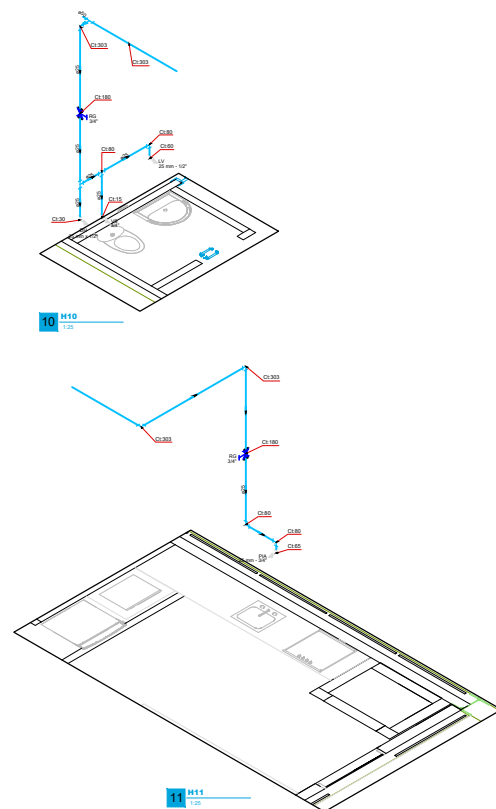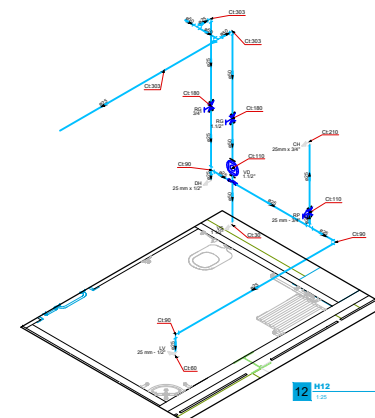


LEGENDA DOS CONDUTOS	



LEGENDAS

- NOTAS:**
 - 5 - Observar as especificações no memorial descritivo e os detalhes em anexo.
 - 6 - Todas as medidas e os níveis deverão ser conferidos no local.
 - 7 - Deverá ser entregue a documentação "as built" para o recebimento da obra.

Nome	Endereço		Assinatura	
	CENTRO REGIONAL DE GESTÃO INTEGRADA DE RISCOS E DESASTRES			
				03/03

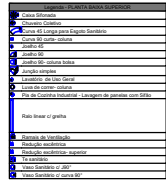


- [illegible]

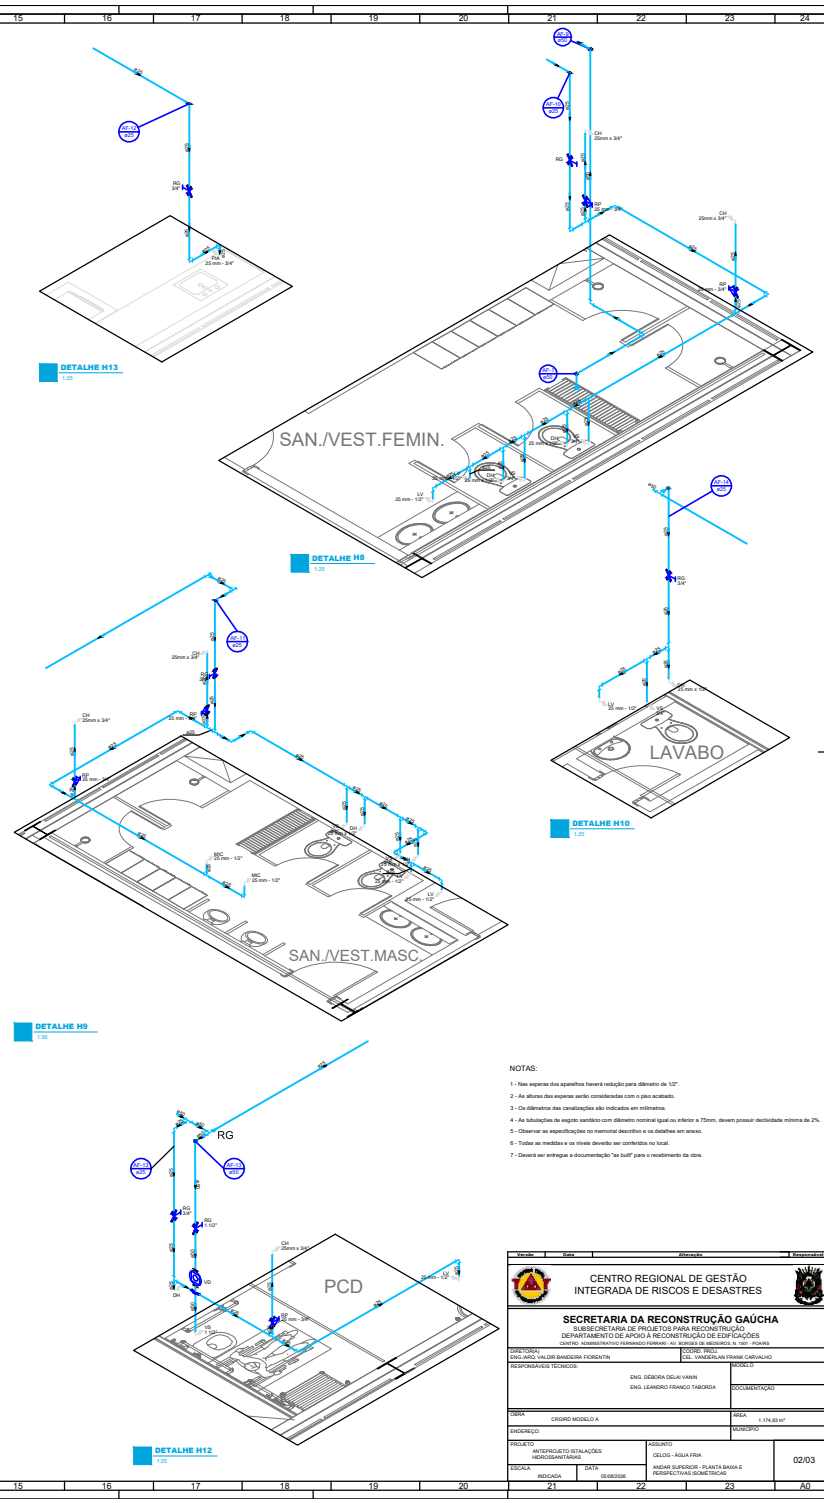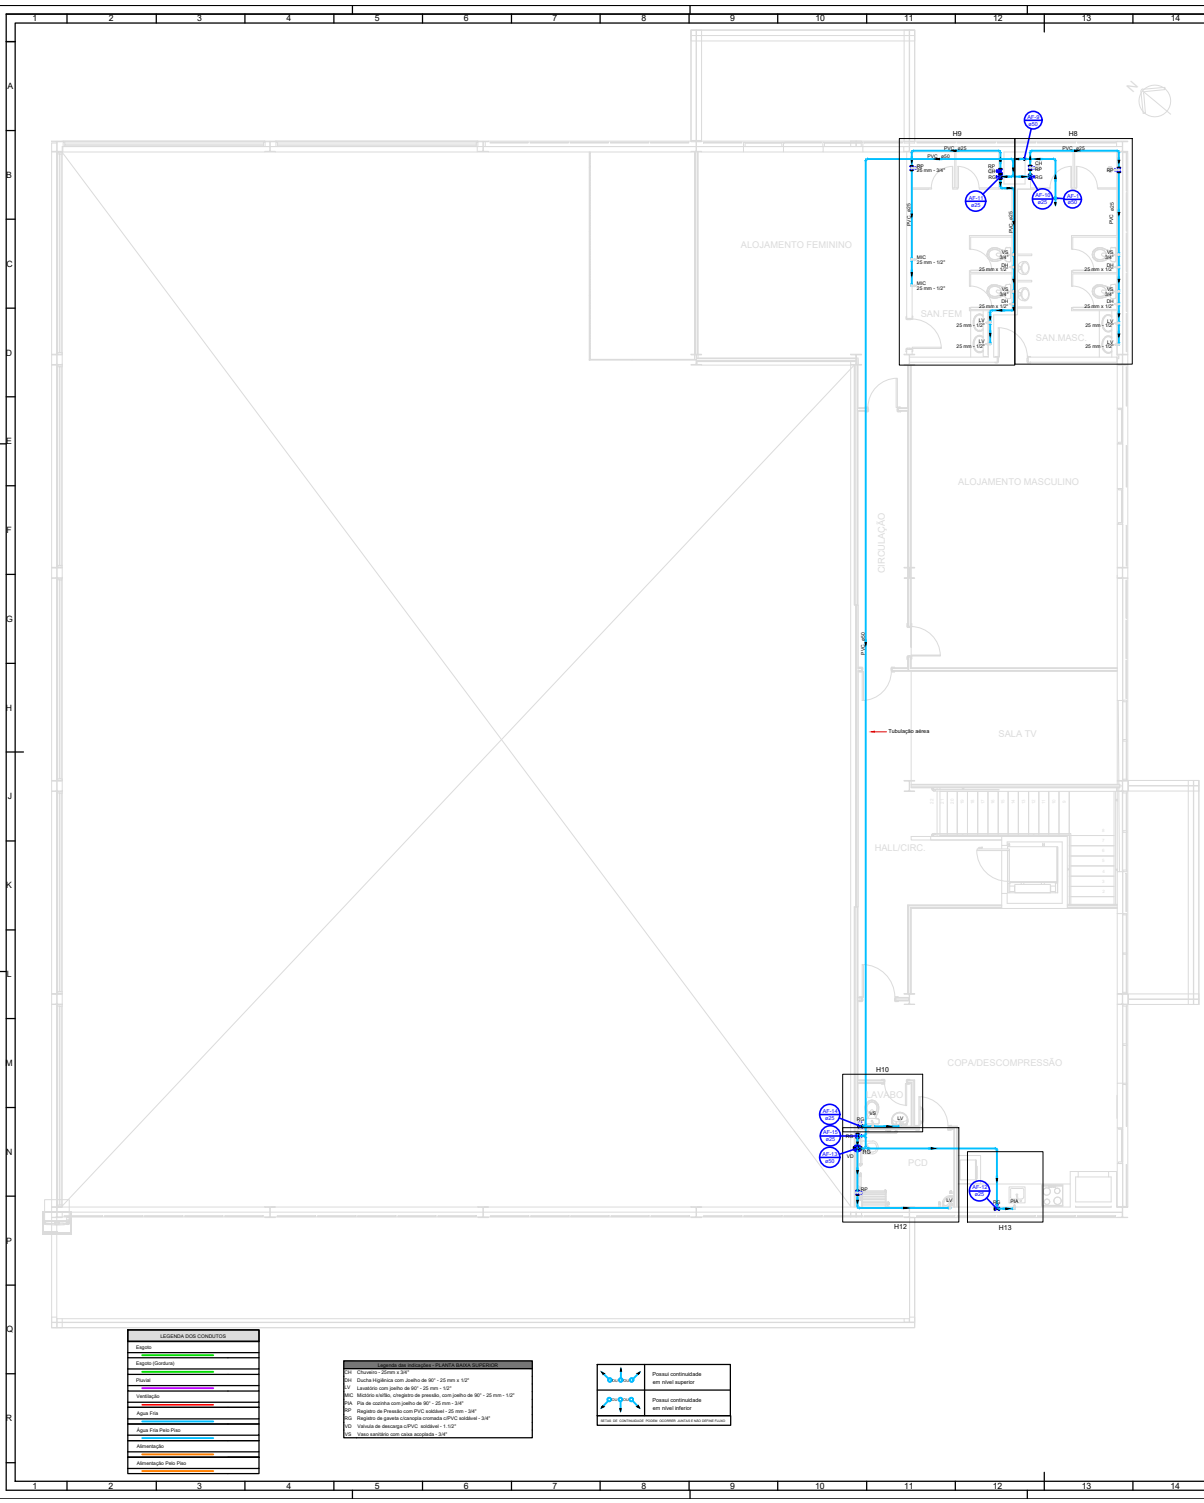


- NOTAS:
 - 6 - Todas as medidas e os níveis deverão ser conferidos no local.
 - 7 - Deverá ser entregue a documentação "as built" para o recebimento da obra.


Vigilância		Atividade		Responsabilidade	
CENTRO REGIONAL DE GESTÃO INTEGRADA DE RISCOS E DESASTRES					
SECRETARIA DA RECONSTRUÇÃO GAÚCHA					
SUBSECRETARIA DE PROJETOS PARA RECONSTRUÇÃO					
DEPARTAMENTO DE APOIO À RECONSTRUÇÃO DE EDIFICAÇÕES					

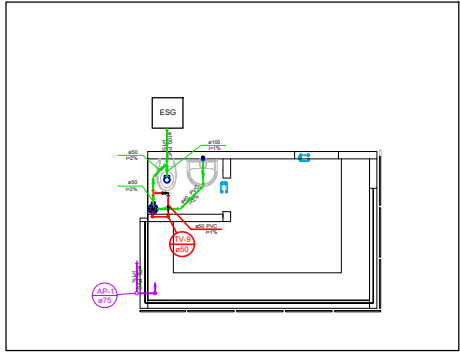


PLANTA TÉRREO - GUARITA - ESGOTO
1:50

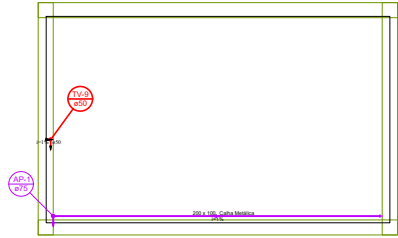

PLANTA COBERTURA - GUARITA
1:50

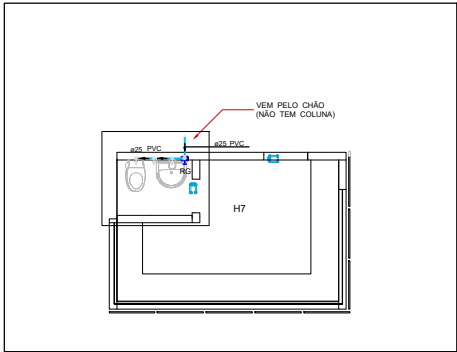

PLANTA TÉRREO - GUARITA - ÁGUA FRIA
1:50

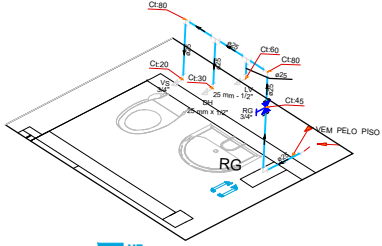


7 H7
1:25

	Possui continuidade em nível superior
	Possui continuidade em nível inferior
SETAS DE CONTINUIDADE POSSAM OCORRER JUNTAS	


LEGENDA DOS CONDUTOS	
Esgoto	
Esgoto (Continuo)	
Pluvial	
Ventilação	
Água Fria	
Água Fria Pelo Piso	
Alimentação	
Alimentação Pelo Piso	

Órgão	Data	Alterações	Responsável	
CENTRO REGIONAL DE GESTÃO INTEGRADA DE RISCOS E DESASTRES				
SECRETARIA DA RECONSTRUÇÃO GAÚCHA				
SUBSECRETARIA DE PROJETOS PARA RECONSTRUÇÃO				
DEPARTAMENTO DE APOIO À RECONSTRUÇÃO DE EDIFICAÇÕES				
CENTRO ADMINISTRATIVO FERNANDO FERREIRA - RUA RICHARDS DE MEDEIROS N. 1501 - POJAS				
DIRETORIA	COORD. PROJ.			
ENR. JARD. VALDIR BANHEIRA FLORENTIN	DEL. VANDERLAN FRANK CARVALHO			
RESPONSÁVEIS TÉCNICOS	MODELO			
ENR. DÉBORA DELAI VANIN			DOCUMENTAÇÃO	
ENR. LEANDRO TABORDA				
CERA		ÁREA		
CRGIRD MODELO A		89,60 m²		
ENDEREÇO		MUNICÍPIO		
PROJETO		ASSUNTO		
ANTEPROJETO INSTALAÇÕES		GUARITA - GERAL		
HIDROSANITÁRIAS		PLANTAS E DETALHES		
ESCALA	DATA	01/01		
INDICADA	05/08/2026			

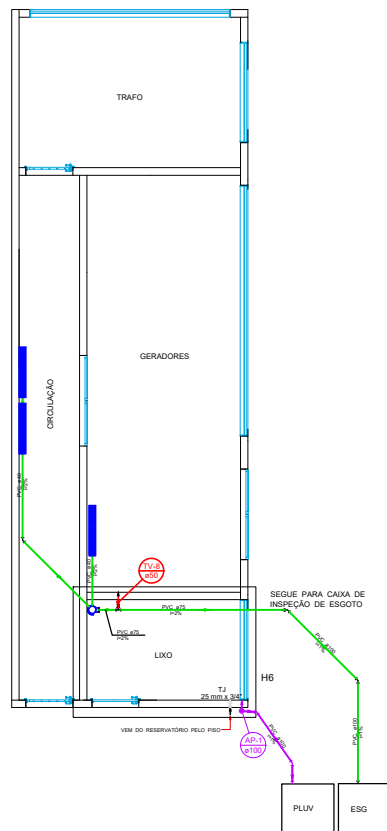


PLANTA TÉRREO - ÁREA TÉCNICA - ÁGUA FRIA E ESGOTO
1:50


Legenda detalhada - PLANTA BAIXA TÉRREO		
Caixa sifonada		
PVC Acessórios		
Caixa sifonada	100	
100x100x100		
PVC Esgoto		
Anel de borracha	100	
100mm - 2"		
Curva 90 curta - coluna		
PVC Esgoto		
Curva 90 curta	100	
40 mm		
Grelha - Ralo externo		
PVC Acessórios		
Ralo linear c/ grelha	100	
100 cm		
PVC Esgoto		
Curva 90 curta	100	
100 mm		
Joelho 45		
PVC Esgoto		
Joelho 45	100	
40 mm		
Joelho 90 - coluna bolso		
PVC Esgoto		
Anel de borracha	100	
50mm - 2"		
Joelho 90		
40 mm		
Linha de correr - coluna		
PVC Esgoto		
Anel de borracha	100	
50mm - 2"		
Linha de correr		
50 mm		
Ta 90 - bolso		
PVC Esgoto		
Ta 90	100	
40 mm		

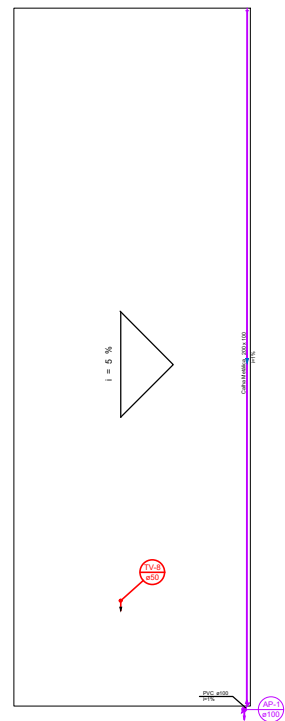

PLANTA COBERTURA - ÁREA TÉCNICA - ESGOTO
1:50

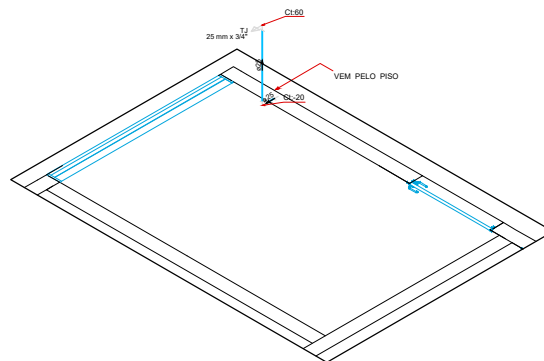


6 H6
1:25

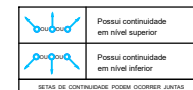


LEGENDA DOS CONDUITOS	
Esgoto	
Esgoto (Gordura)	
Pluvial	
Ventilação	
Água Fria	
Água Fria Pelo Piso	
Alimentação	
Alimentação Pelo Piso	

Verificação	Data	Alterações	Responsáveis
 CENTRO REGIONAL DE GESTÃO INTEGRADA DE RISCOS E DESASTRES 			
SECRETARIA DA RECONSTRUÇÃO GAÚCHA SUBSECRETARIA DE PROJETOS PARA RECONSTRUÇÃO DEPARTAMENTO DE APOIO À RECONSTRUÇÃO DE EDIFICAÇÕES CENTRO ADMINISTRATIVO FERNANDO FERREIRA - AV. RUIZ DE MEDEIROS N. 1801 - POJAS			
DIRETORIA: ENG. JARD VILDIR BANHEIRA FLORENTIN		COORD. PROJ.: ZEL. VANDERLAN FRANK CARVALHO	
RESPONSÁVEIS TÉCNICOS: ENG. DÉBORA DELAI VANIN ENG. LEANDRO TABORDA		MODELO: ENG. DÉBORA DELAI VANIN DOCUMENTAÇÃO: ENG. DÉBORA DELAI VANIN	
CERA CRODRO MODELO A		ÁREA 89,60 m²	
ENDEREÇO PROJETO ANTERPROJETO INSTALAÇÕES HIDROSANITÁRIAS		ASSUNTO ÁREA TÉCNICA - GERAL PLANTAS E DETALHES	
ESCALA INDICADA		DATA 05/08/2026	
		01/01	

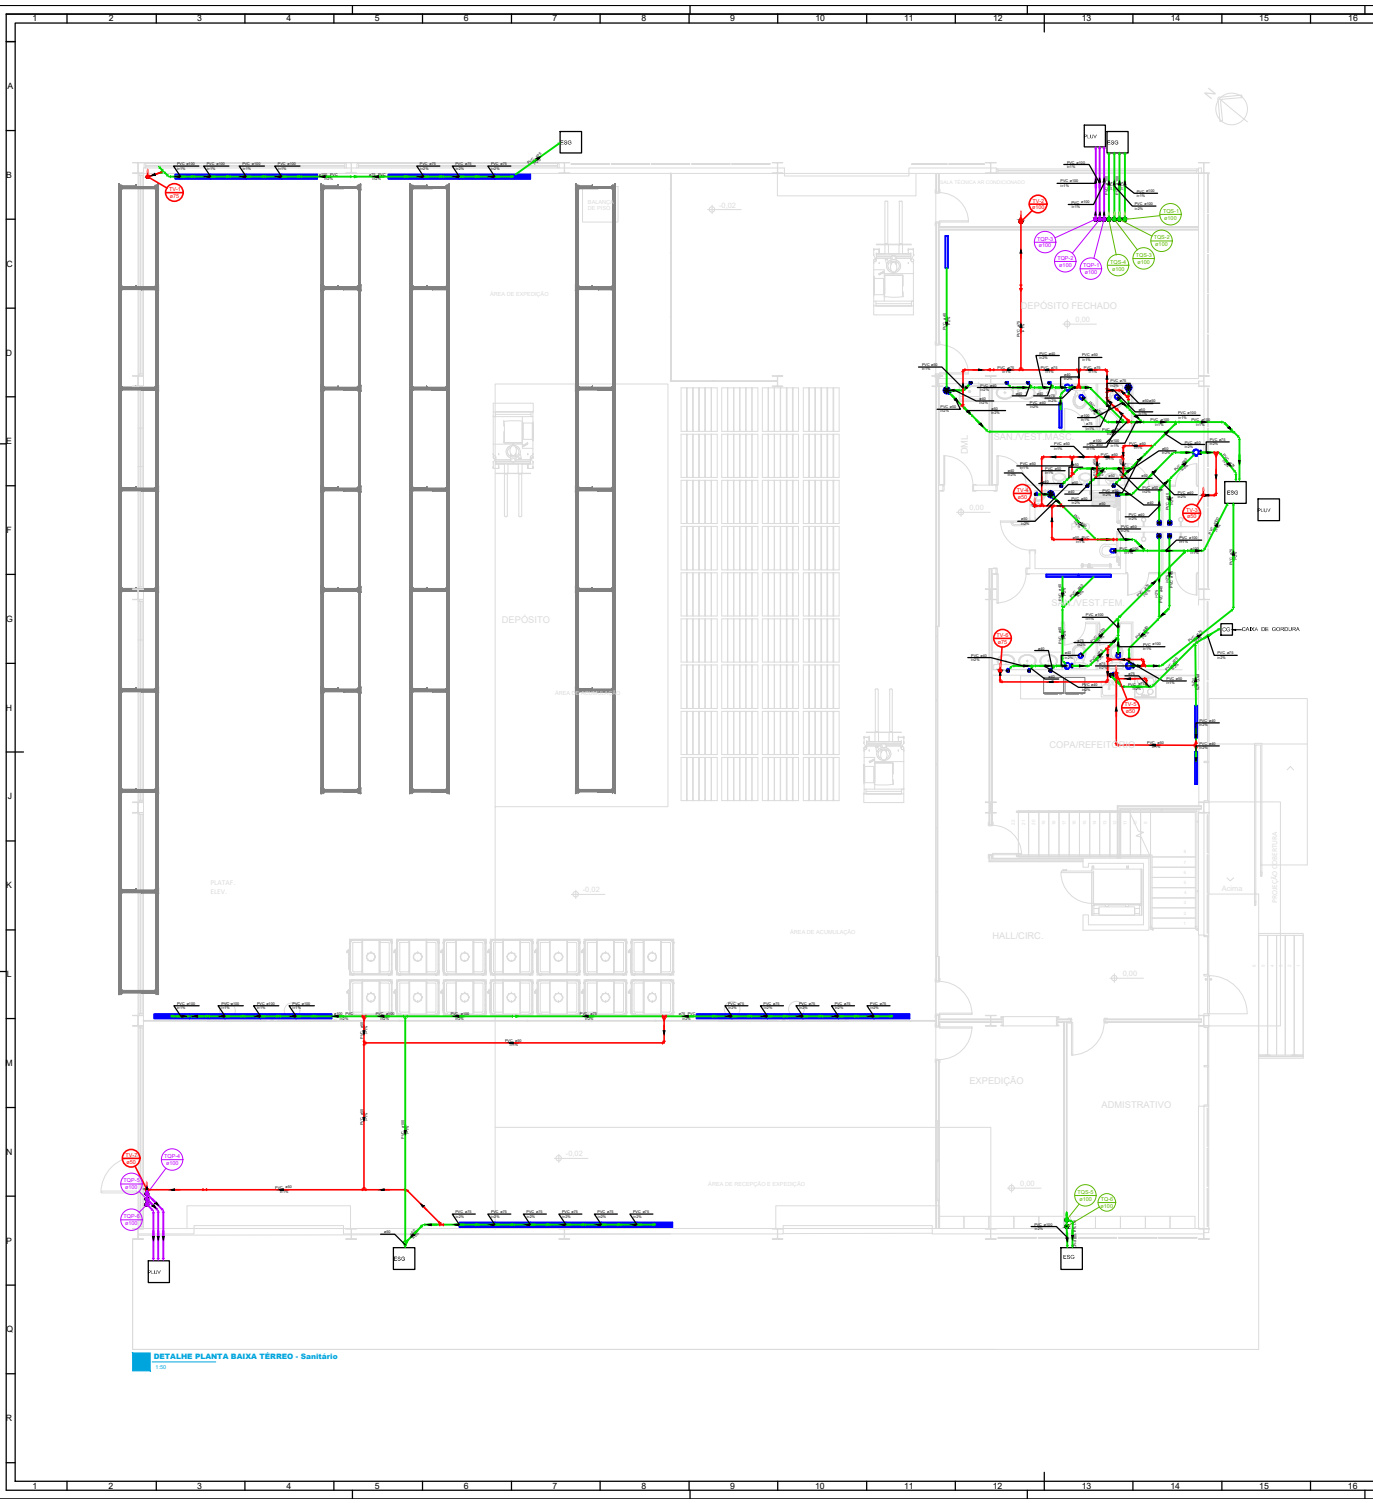

DETALHE PLANTA BAIXA TERREO - Sanitário
1:50

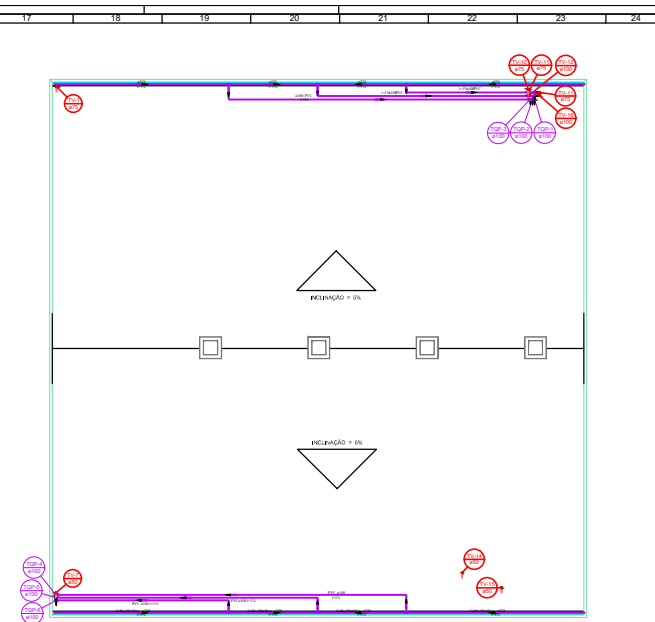



DETALHE COBERTURA - Sanitário
1:50



- NOTAS:

CENTRO REGIONAL DE GESTÃO INTEGRADA DE RISCOS E DESASTRES	
SECRETARIA DA RECONSTRUÇÃO GAÚCHA	
SUBSECRETARIA DE PROJETOS PARA RECONSTRUÇÃO	
DEPARTAMENTO DE APOIO À RECONSTRUÇÃO DE EDIFICAÇÕES	

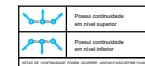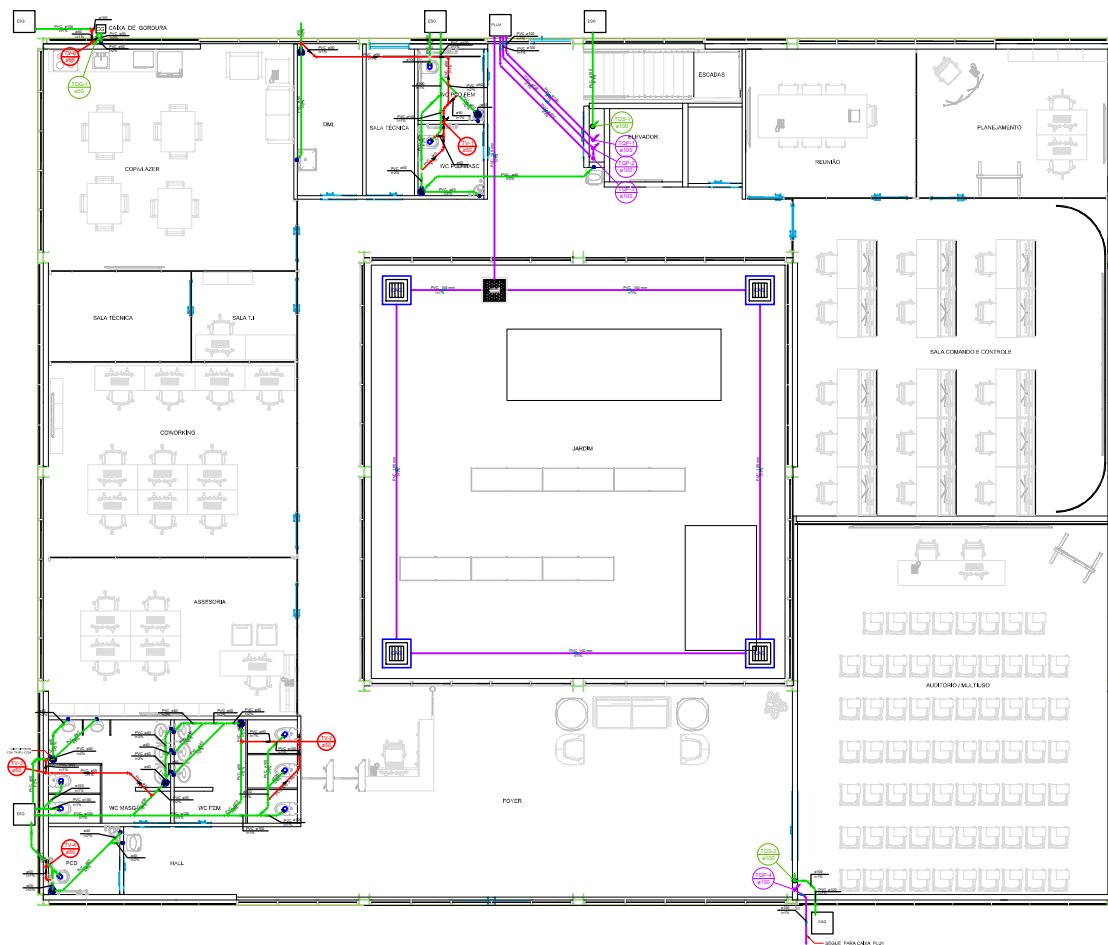

LEGENDA DOS CONDUITOS	
Água	
Esgoto Sanitário	
Esgoto Pluvial	
Ventilação	
Água Fria/Quente	
Ar Condicionado	
Ar Condicionado Pluvial	



- NOTAS:**
- 1 - DIMENSÕES E NÍVEIS EM CENTÍMETROS, EXCETO ONDE INDICADO.
 - 2 - NÃO TOMAR MEDIDAS POR ESCALIMETRO.
 - 3 - CONFERIR AS MEDIDAS DOS EIXOS DOS MANIFOLHOS SANITÁRIOS, PISAS E TANQUES NO PROJETO DE ARQUITETURA.
 - 4 - CONFERIR ALTURA DE INSTALAÇÃO DAS BANCADAS DE PISAS E LAVATÓRIOS NO PROJETO DE ARQUITETURA.
 - 5 - TUBULAÇÃO DE ÁGUA FRIA NÃO DEVE SER DE DIÂMETRO MENOR DE 25mm.
 - 6 - TUBULAÇÃO DE ESGOTO SANITÁRIO COM ENCAIXAMENTO PELO TETO DEVERÁ SER INSTALADA ATENDENDO ÀS N.T.A.
 - 7 - TODOS OS EQUIPAMENTOS DEVERÃO SER INSTALADOS CONFORME A ORIENTAÇÃO CONTIDA NO MANUAL DO FABRICANTE.
 - 8 - TODOS OS TUBOS DE VENTILAÇÃO DEVERÃO SER DO TIPO INDEFORMÁVEL, PARA SE EVITAR A INCOMPATIBILIDADE DOS TUBOS COM AS CONEXÕES.
 - 9 - TODOS OS TUBOS DE VENTILAÇÃO DEVERÃO TER UM TERMINAL DE VENTILAÇÃO INSTALADO NA SUA EXTREMIDADE, E A TUBULAÇÃO A COBERTURA EM 0,30m.
 - 10 - INCLINAÇÃO PARA TUBULAÇÃO DE ESGOTO PRELIMINAR DE DIÂMETRO DN100 E DN150 - 1%.
 - 11 - INCLINAÇÃO PARA TUBULAÇÃO DE ESGOTO PRELIMINAR DE DIÂMETRO DN150 OU SUPERIOR - 1,5%.
 - 12 - TODAS AS CALHAS E CONDUTORES EM PVC OU CHAPA DE AÇO GALVANIZADO.
 - 13 - AS CALHAS POSSUÍM SEÇÃO RETANGULAR E AS SEQUENTES DIMENSÕES MÍNIMAS - DN = 250mm e DN150 = 150mm.
 - 14 - INCLINAÇÃO PARA TUBULAÇÃO DE ÁGUAS PLUVIAIS DE DIÂMETRO DN100, DN150, DN200 E DN250 - 1,5%.



- NOTAS:**
- 1 - Nas espessuras dos perfis foram indicadas as dimensões de 1,0".
 - 2 - As alturas das espessuras serão consideradas com o piso acabado.
 - 3 - Os diâmetros das conexões são indicados em milímetros.
 - 4 - As tubulações de esgoto deverão ser instaladas com uma inclinação de 1,0%, desde que a declividade mínima de 2%.
 - 5 - Observar as especificações do material de construção e as dimensões em metros.
 - 6 - Todas as medidas e os níveis deverão ser conferidos no local.
 - 7 - Cuidar com a documentação "as built" para o recebimento da obra.

PLANTA BAIXA TERREO - CENTRO DE COMANDO E CONTROLE


CENTRO REGIONAL DE GESTÃO INTEGRADA DE RISCOS E DESASTRES	
SECRETARIA DA RECONSTRUÇÃO GAÚCHA	
SUBSECRETARIA DE PROJETOS PARA RECONSTRUÇÃO	
DEPARTAMENTO DE APOIO À RECONSTRUÇÃO DE EDIFICAÇÕES	

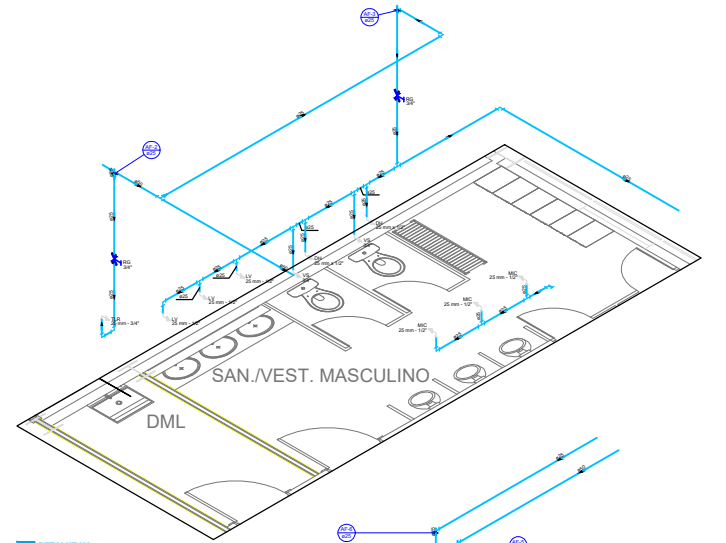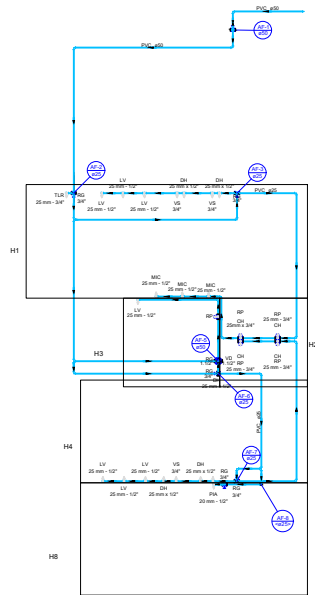

DETALHE H1
1:25

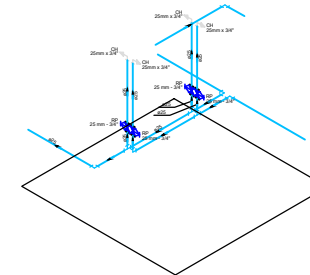

DETALHE H2
1:25

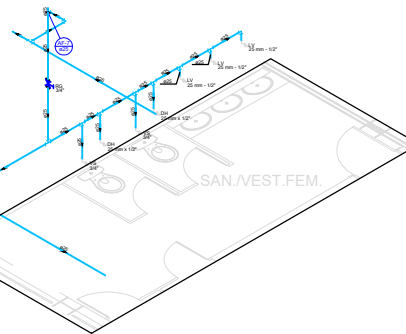

DETALHE H4
1:25

DETALHE H3
1:25

- NOTAS:
- 1 - Nas espessuras dos aparelhos haverá redução para diâmetro de 1/2".
 - 2 - As alturas dos espessuras serão consideradas com o piso acabado.
 - 3 - Os diâmetros das canalizações são indicados em milímetros.
 - 4 - As tubulações de esgoto sanitário com diâmetro nominal igual ou inferior a 75mm, devem possuir declividade mínima de 2%.
 - 5 - Observar as especificações do material descritos e os detalhes em anexo.
 - 6 - Todas as medidas e os níveis deverão ser conferidos no local.
 - 7 - Deverá ser entregue a documentação "as built" para o recebimento do obra.

Legenda dos Conectores
Conector de água quente
Conector de água fria
Conector de gás
Conector de gás com válvula
Conector de gás com válvula e registro


- NOTAS:
- 1 - Nas espessuras dos aparelhos haverá redução para diâmetro de 1/2".
 - 2 - As alturas dos espessuras serão consideradas com o piso acabado.
 - 3 - Os diâmetros das canalizações são indicados em milímetros.
 - 4 - As tubulações de esgoto sanitário com diâmetro nominal igual ou inferior a 75mm, devem possuir declividade mínima de 2%.
 - 5 - Observar as especificações do material descritos e os detalhes em anexo.
 - 6 - Todas as medidas e os níveis deverão ser conferidos no local.
 - 7 - Deverá ser entregue a documentação "as built" para o recebimento do obra.

		CENTRO REGIONAL DE GESTÃO INTEGRADA DE RISCOS E DESASTRES	
SECRETARIA DA RECONSTRUÇÃO GAÚCHA			
SUBSECRETARIA DE PROJETOS PARA RECONSTRUÇÃO DE EDIFICAÇÕES DEPARTAMENTO DE APOIO À RECONSTRUÇÃO DE EDIFICAÇÕES CENTRO DE PROJETOS E PLANEJAMENTO - R. PAVÃO, 100 - JARDIM			
01/03		01/03	

