




26130000018961

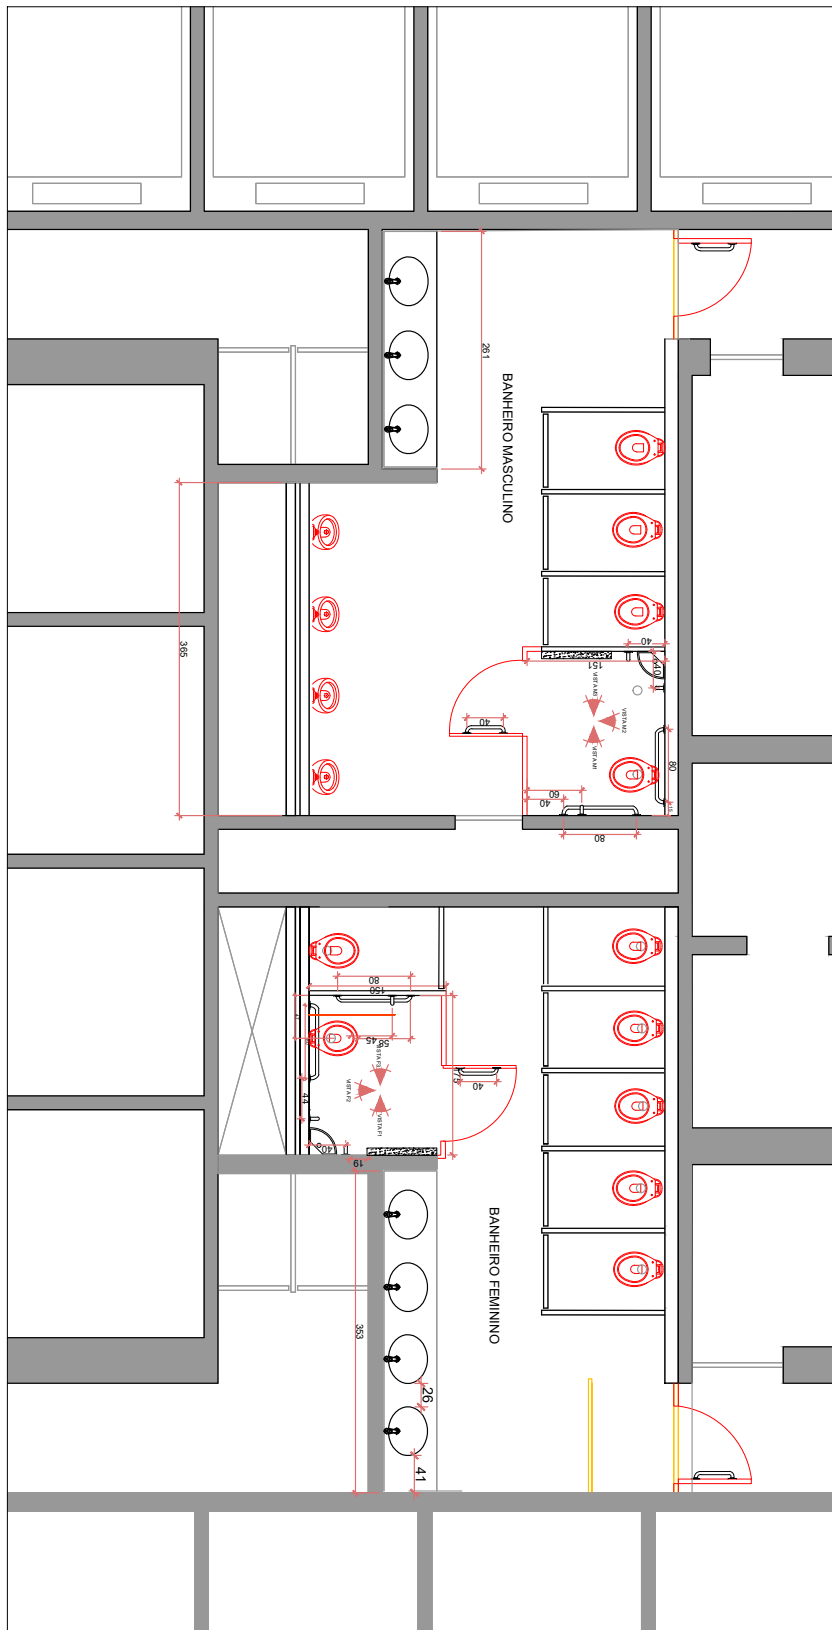

PLANTA BAIXA
Esc: 1/50

SECRETARIA DE PLANEJAMENTO,
GOVERNANÇA E GESTÃO

PROJETO : ADAPTAÇÃO DOS BANHEIROS PARA PCD

PROCESSO : 26/1300-0001896-1

RESPONSÁVEL TÉCNICO : DIVISÃO DE ENGENHARIA E PROJETOS - DIEP


DATA : 09/06/2026

REV: 01


ESCALA : INDICADA



CENTRO ADMINISTRATIVO FERNANDO FERRARI
DIVISÃO DE ENGENHARIA E PROJETOS

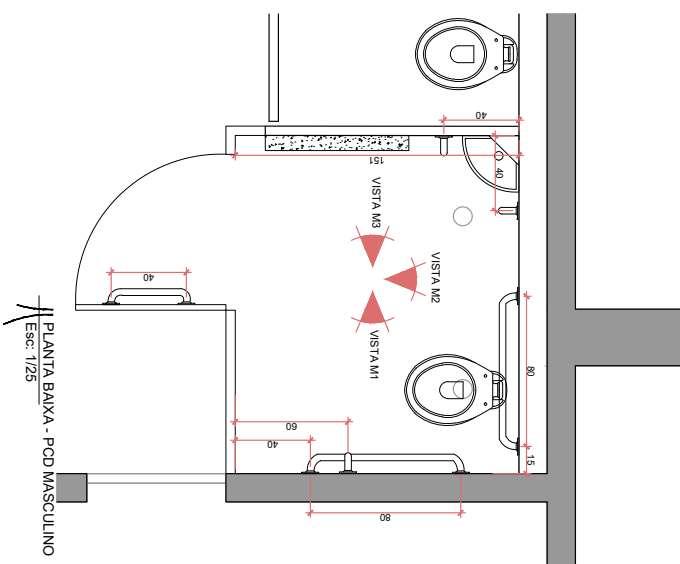


PLANTA BAIXA - PCD MASCULINO
Esc: 1/25

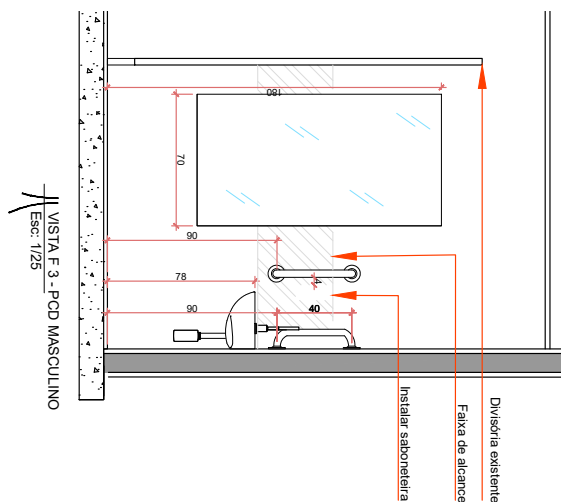


VISTA F 3 - PCD MASCULINO
Esc: 1/25

Componentes do box PCD masculino

- 1 Vaso sanitário com 46 cm de altura (contando com aceno)
- 1 Lavatório suspenso, de canto, de cerâmica branca, sem coluna. Deverá contar com sifão para lavatório 1 x 1/2, 1680-30cm com acabamento cromado.
- 1 Torneleira em metal, acabamento cromado, dimensões 26,8 cm (altura total) 21,5 cm (altura do corpo da torneira) 8,7 cm (largura) de bancada, mecanismo de 1/4 volta.
- 2 Barras de apoio com 80cm
- 2 Barras de apoio com 40cm
- 1 Barra de apoio com 70cm
- 2 Buxardes de porta com 40 cm
- 2 Portas com maçaneta em forma de alavanca e 80cm de largura
- 1 Papeltoiro
- 1 Toalheiro
- 1 Porta papel higiênico

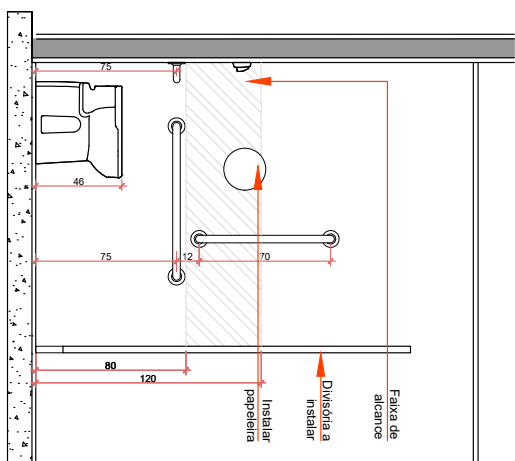

VISTAM 1 - PCD MASCULINO
Esc: 1/25

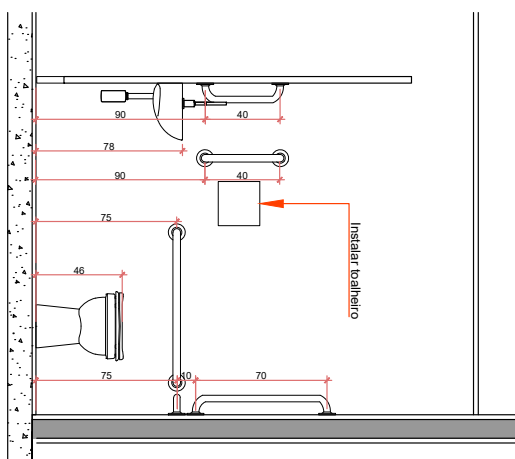

VISTA M2 - PCD MASCULINO
Esc: 1/25




**SECRETARIA DE PLANEJAMENTO,
GOVERNANÇA E GESTÃO**

TO: BANHEIRO MASCULINO - ACESSIBILIDADE


PROCESSO : 26/1300-0001896-1

RESPONSÁVEL TÉCNICO : DIVISÃO DE ENGENHARIA E PROJETOS - DIEP


DATA:	09/06/2026	REV:	01	ESCALA :	INDICADA
-------	------------	------	----	----------	----------

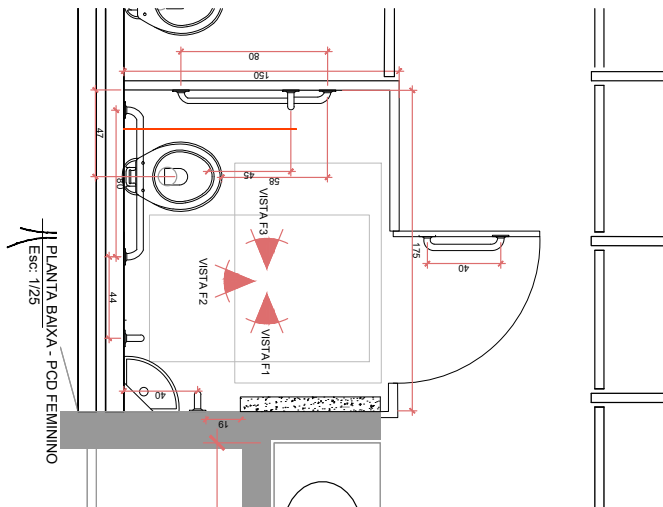


PLANTA BAXA - PCD FEMININO
Esc: 1/25

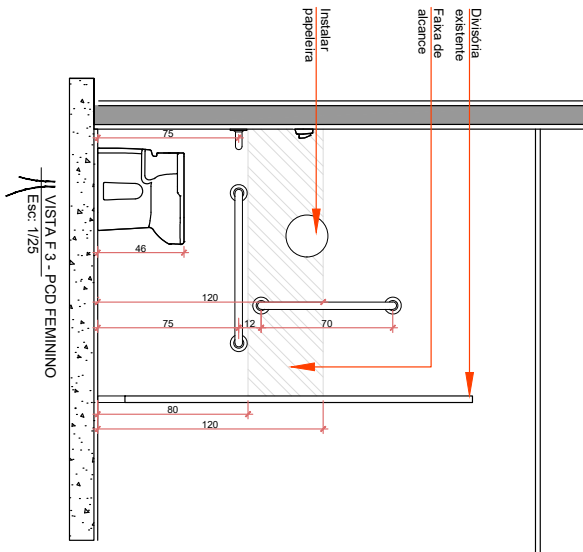

VISTA F3 - PCD FEMININO
Esc: 1/25

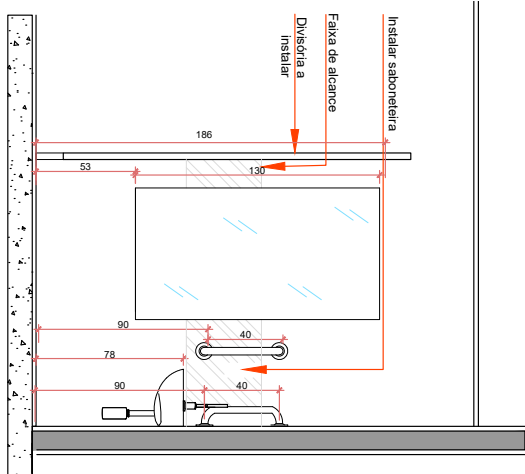

VISTA F1 - PCD FEMININO
Esc: 1/25

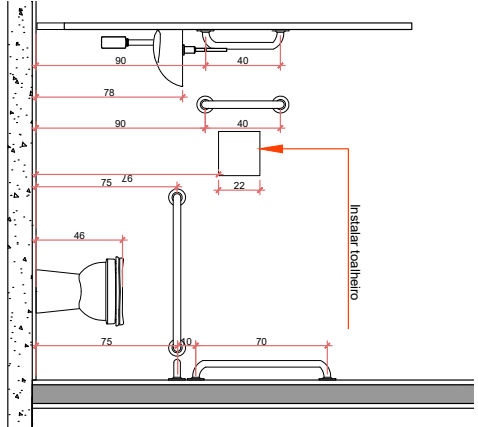

VISTA F2 - PCD FEMININO
Esc: 1/25

- Componentes do box para PCD Feminino:**
- 1 Vaso sanitário com 46 cm de altura (contando com acanto)
 - 1 Lavatório suspenso, de canto, de cerâmica branca, sem coluna. Deverá contar com sifão para lavatório 1 x 1/2 1680 30cm com acabamento cromado.
 - 1 Torneira em metal, acabamento cromado, dimensões 26,8 cm (altura bial) 21,5 cm (altura do corpo da torneira) 8,7 cm (largura) de bancada, mecanismo de 1/4 volta.
 - 2 Barras de apoio com 80cm
 - 2 Barras de apoio com 40cm
 - 1 Barra de apoio com 70cm
 - 2 Puxadores de porta com 40 cm
 - 2 Portas com maçaneta em forma de alavanca e 80cm de largura
 - 1 Papelto
 - 1 Toalheiro
 - 1 Porta papel higiênico




CENTRO ADMINISTRATIVO FERNANDO FERREI
DIVISÃO DE ENGENHARIA E PROJETOS


SECRETARIA DE PLANEJAMENTO, GOVERNANÇA E GESTÃO

PROJETO :	BANHEIRO FEMININO - ACESSIBILIDADE
PROCESSO :	26/1300-0001896-1
RESPONSÁVEL TÉCNICO :	DIVISÃO DE ENGENHARIA E PROJETOS - DIEP
DATA :	09/06/2026
REV :	01
ESCALA :	INDICADA


1º AO 9º PAVIMENTO-EXISTENTE

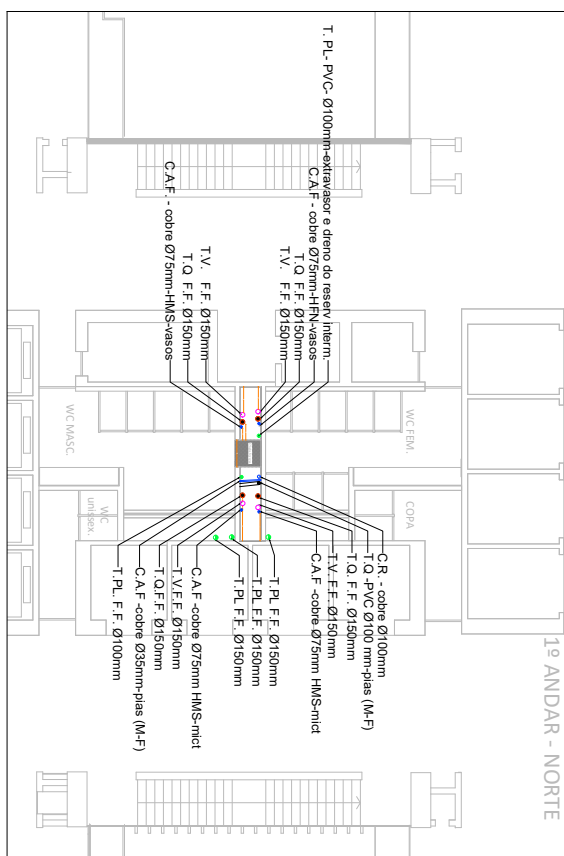

1º AO 9º PAVIMENTO-À DEMOLIR/RETIRAR

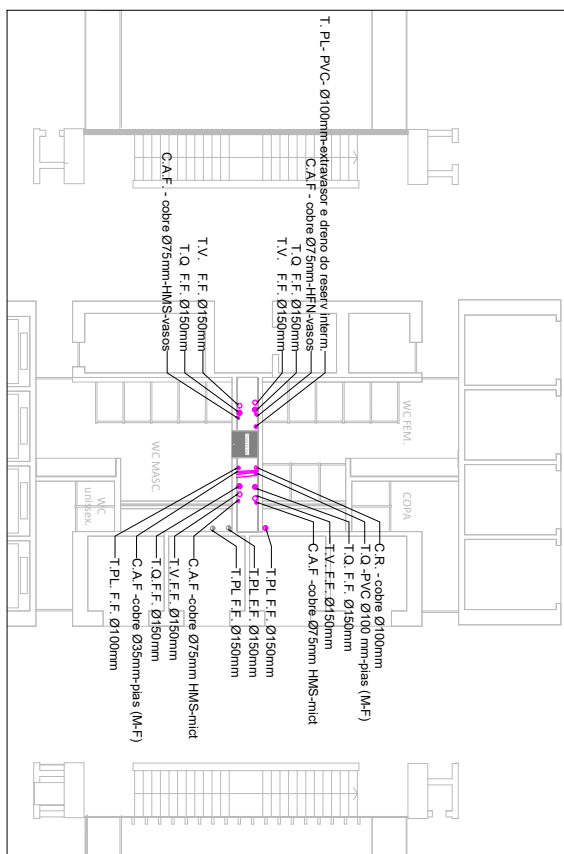

1º AO 9º PAVIMENTO-À EXECUTAR

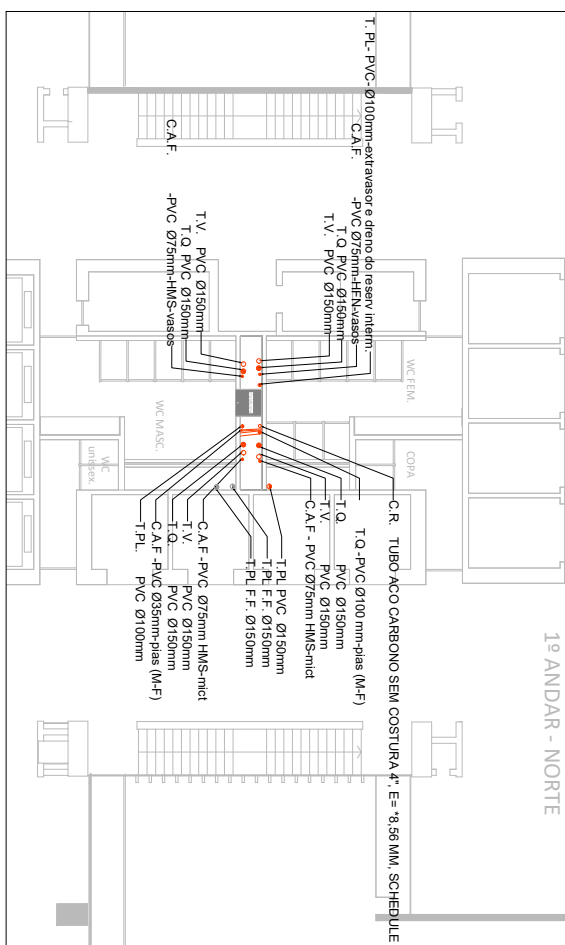

1º ANDAR - NORTE

LEGENDA	
A MANTER	
A DEMOLIR	
A EXECUTAR	



DIVISÃO DE ENGENHARIA E PROJETOS




**SECRETARIA DE PLANEJAMENTO,
GOVERNANÇA E GESTÃO**

PROJETO : PLANTAS BAIXAS ANDAR 1 a 9(4/14)

PROCESSO : 26/1300-0001896-1

RESPONSÁVEL TÉCNICO : BAGGIO ARQUITETURA E ENGENHARIA

DATA: 14/04/2026	REV: 0	ESCALA: S/ ESCALA
------------------	--------	-------------------

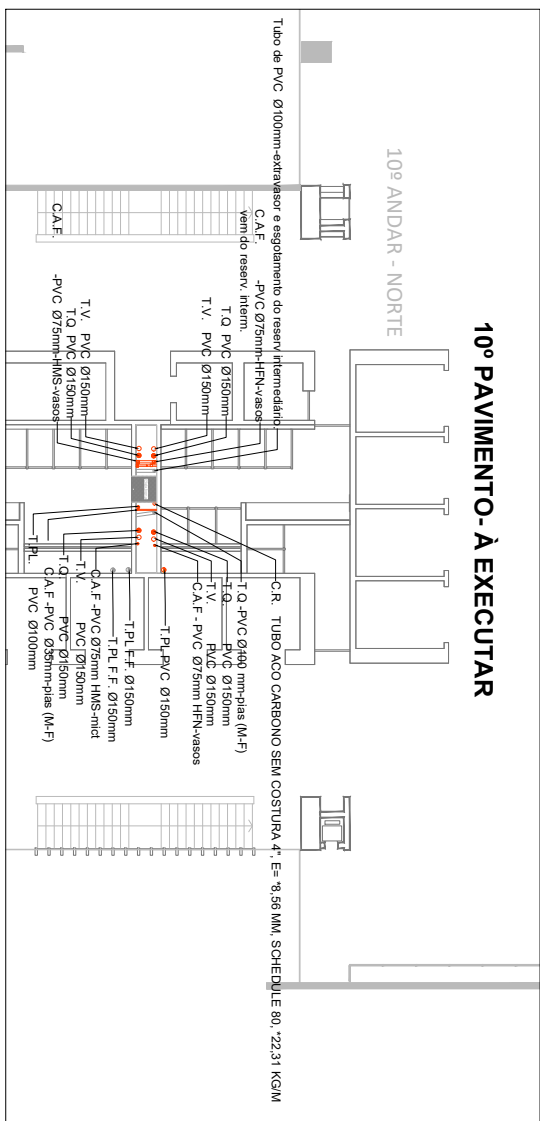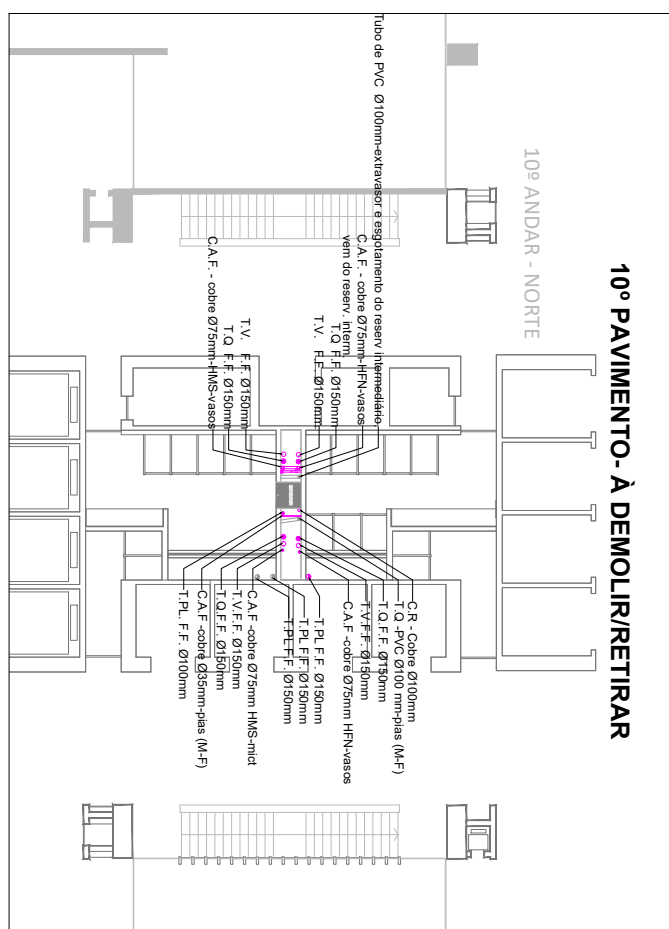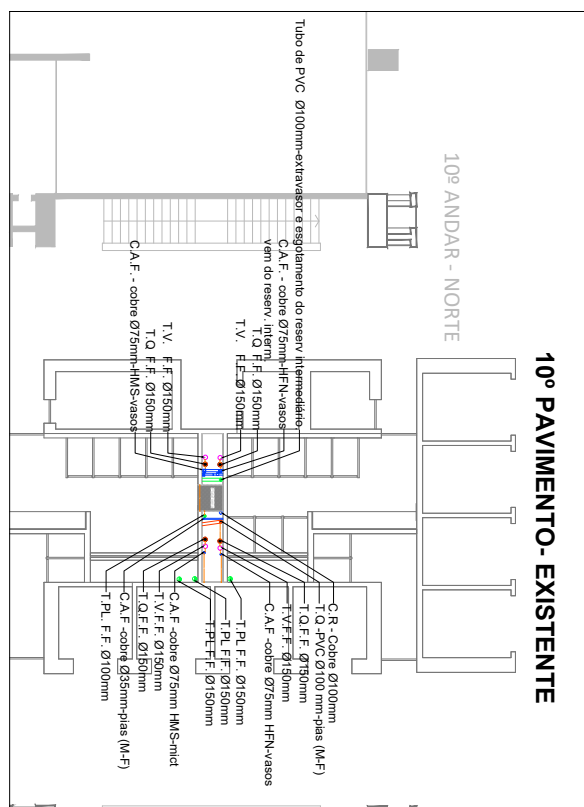

LEGENDA	
A MANTER	
A DEMOLIR	
A ESECUTAR	

**SECRETARIA DE PLANEJAMENTO,
GOVERNANÇA E GESTÃO**

PROJETO : PLANTAS BAIXAS ANDAR 10 (5/15)

PROCESSO : 26/1300-0001896-1



DIVISÃO DE ENGENHARIA E PROJETOS

DATA: 14/04/2026


REV: 0

ESCALA : S/ ESCALA




11º PAVIMENTO- EXISTENTE

11º ANDAR - NORTE

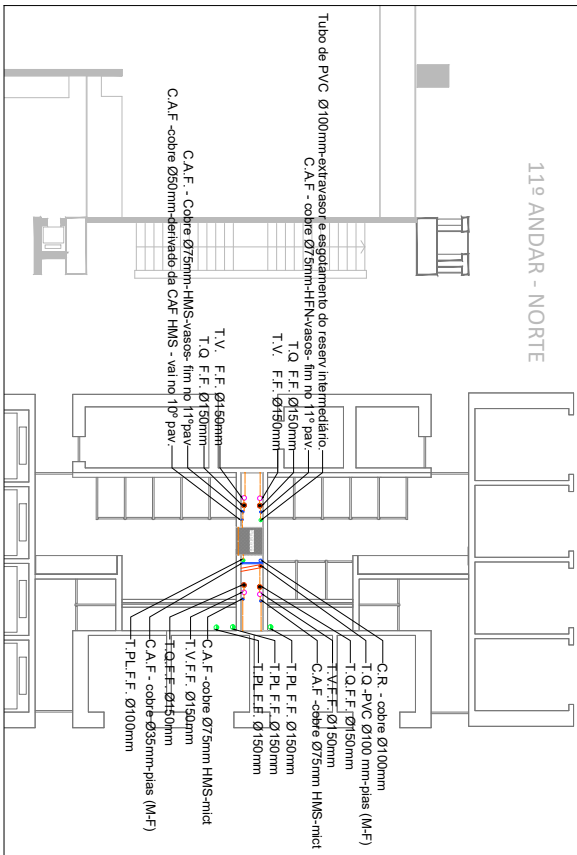


11º PAVIMENTO- À DEMOLIR/RETIRAR

11º ANDAR - NORTE

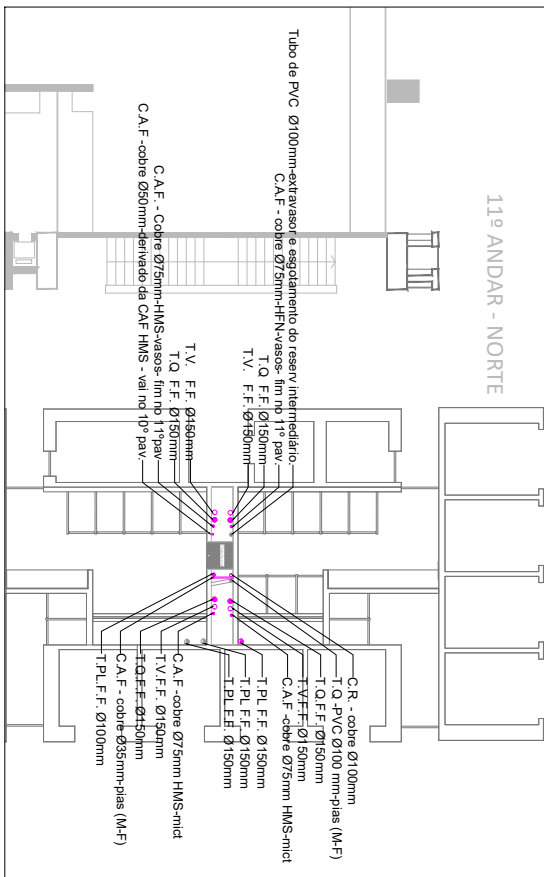

11º PAVIMENTO- À EXECUTAR

11º ANDAR - NORTE



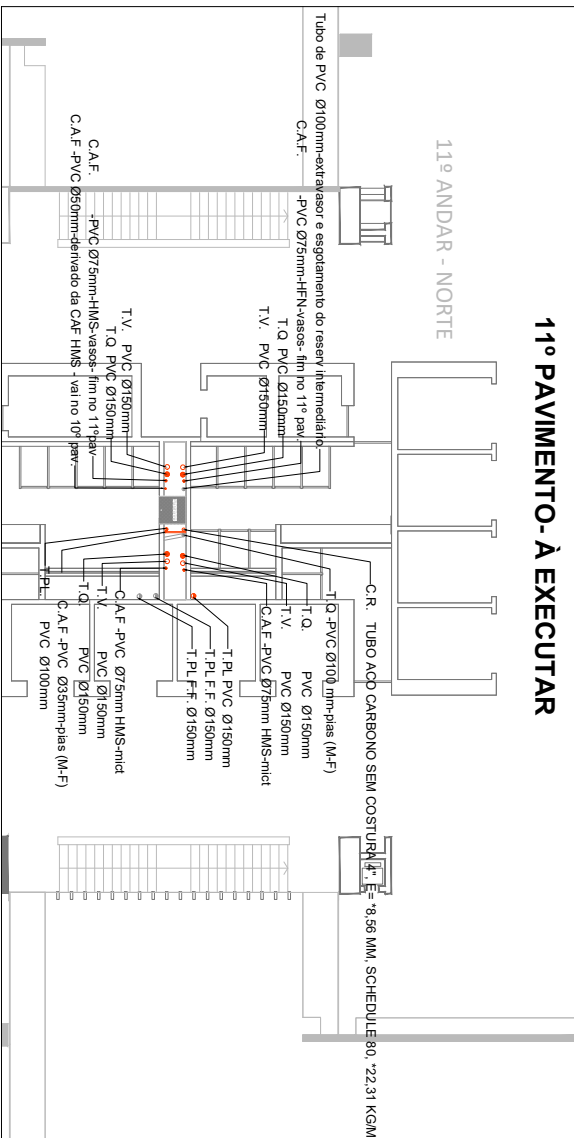


LEGENDA	



SECRETARIA DE PLANEJAMENTO, GOVERNANÇA E GESTÃO

PROJETO : PLANTAS DASAS ANDAR 11 (6/14)
PROCESSO : 2613000001896-1
RESPONSÁVEL TÉCNICO : BAGGIO ARQUITETURA E ENGENHARIA
DATA : 14/04/2026
REV : 0
ESCALA : 1/50

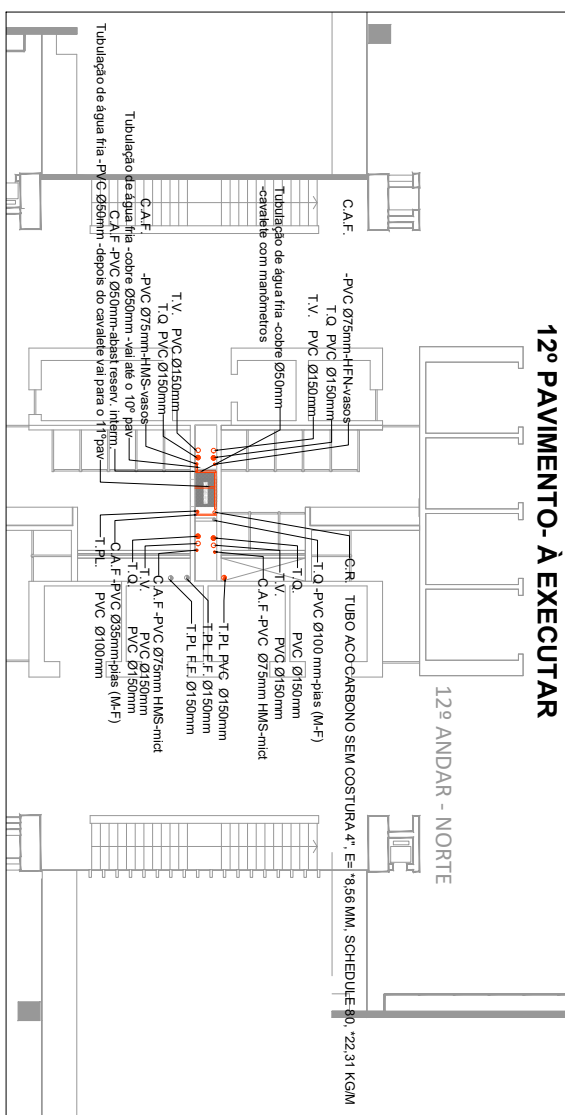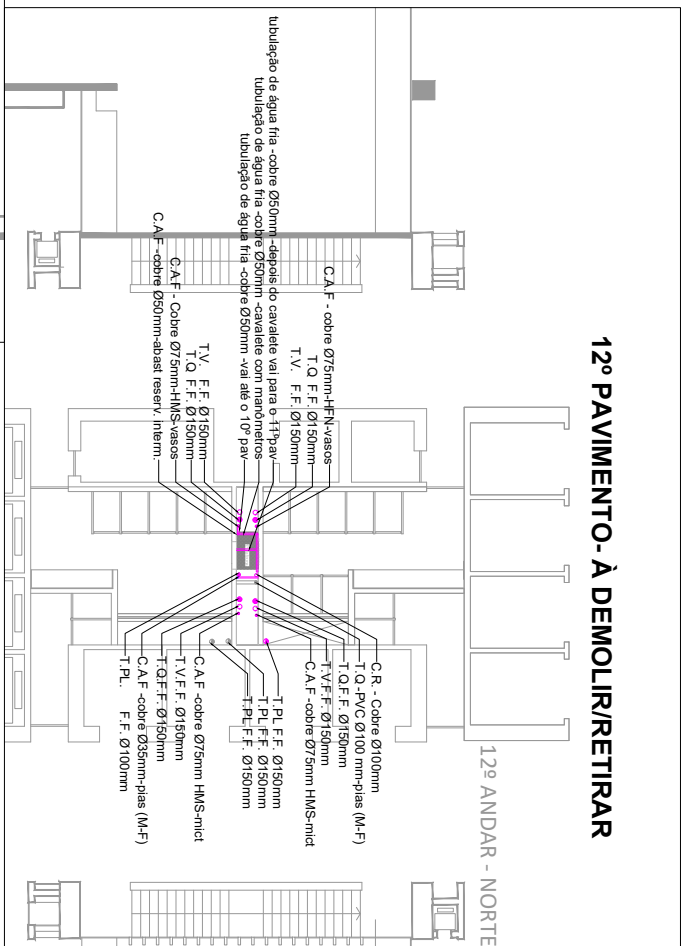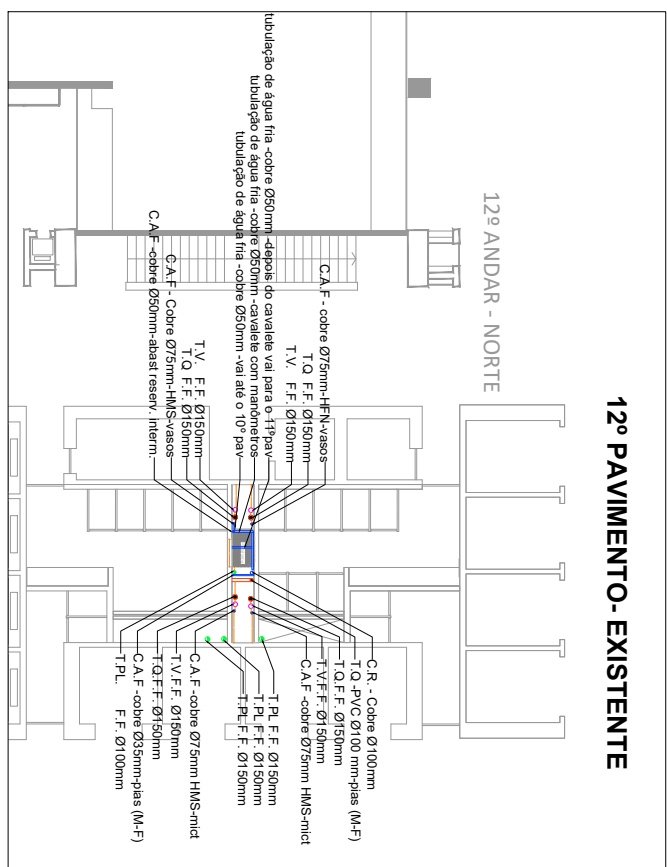

LEGENDA	
A MANTER	
A DEMOLIR	
A EXECUTAR	



**SECRETARIA DE PLANEJAMENTO,
GOVERNANÇA E GESTÃO**

PROJETO : PLANTAS BAIXAS ANDAR 12 (7/14)

PROCESSO : 26/1300-0001896-1

RESPONSÁVEL TÉCNICO : BAGGIO ARQUITETURA E ENGENHARIA




DATA: 14/04/2026

REV: 0

ESCALA : S/ ESCALA



26130000018961

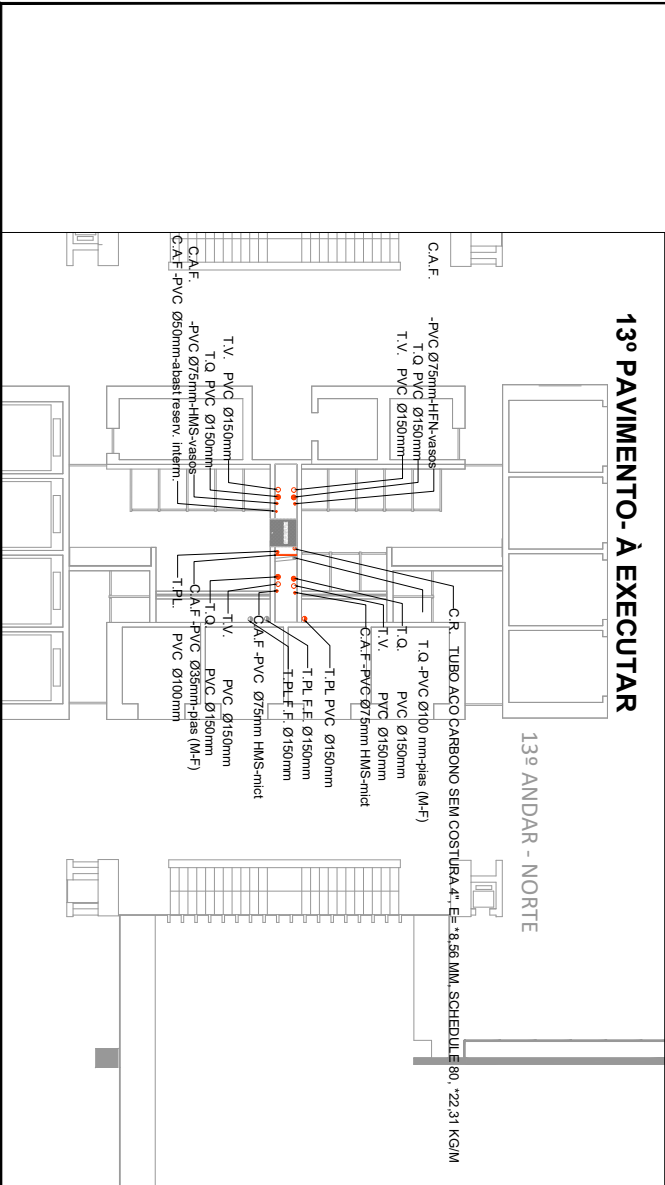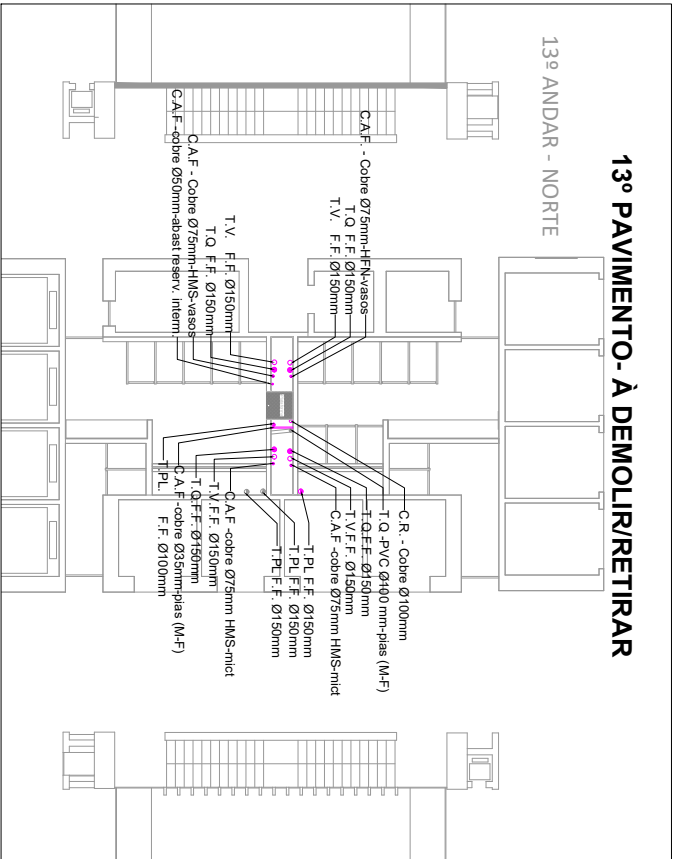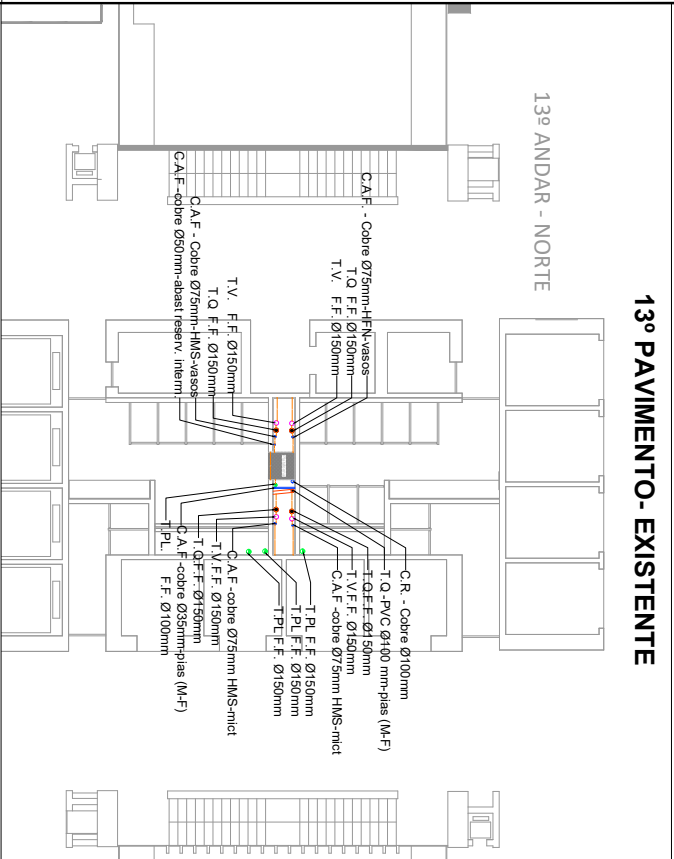

LEGENDA






SECRETARIA DE PLANEJAMENTO, GOVERNANÇA E GESTÃO

DIVISÃO DE ENGENHARIA E PROJETOS

PROCESSO :	2613000001896-1
RESPONSÁVEL TÉCNICO :	BAGGIO ARQUITETURA E ENGENHARIA
DATA :	14/04/2026
REV. 0	REV. 0

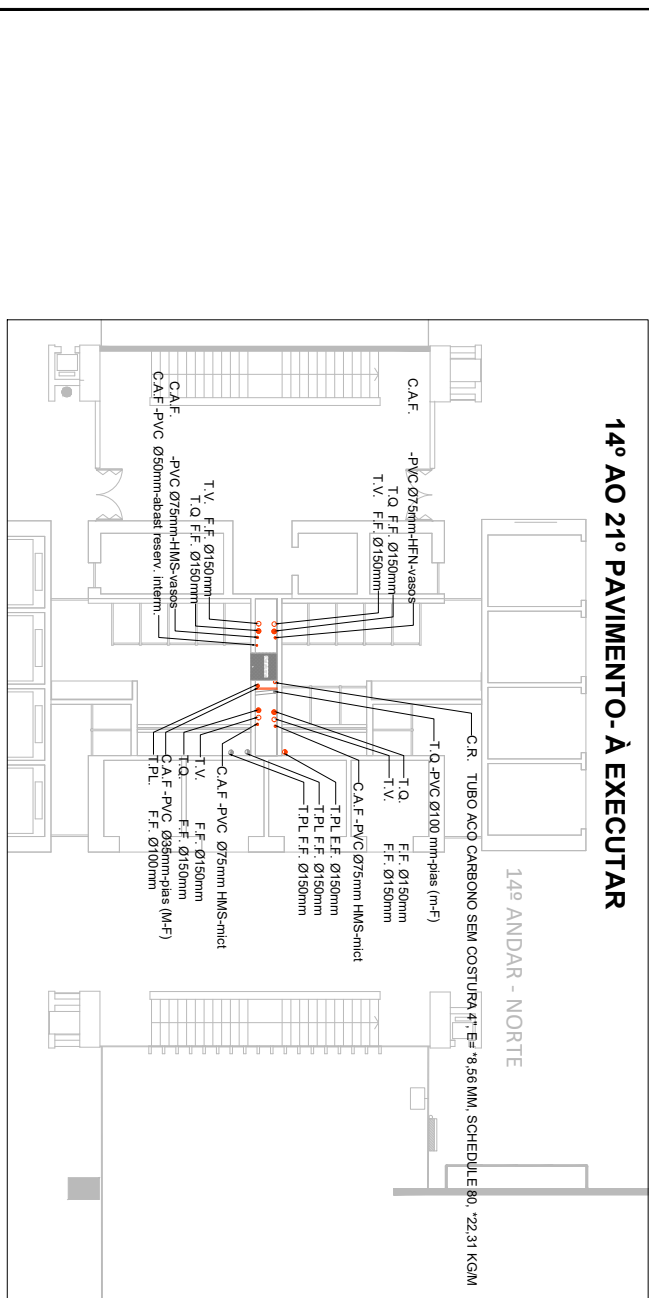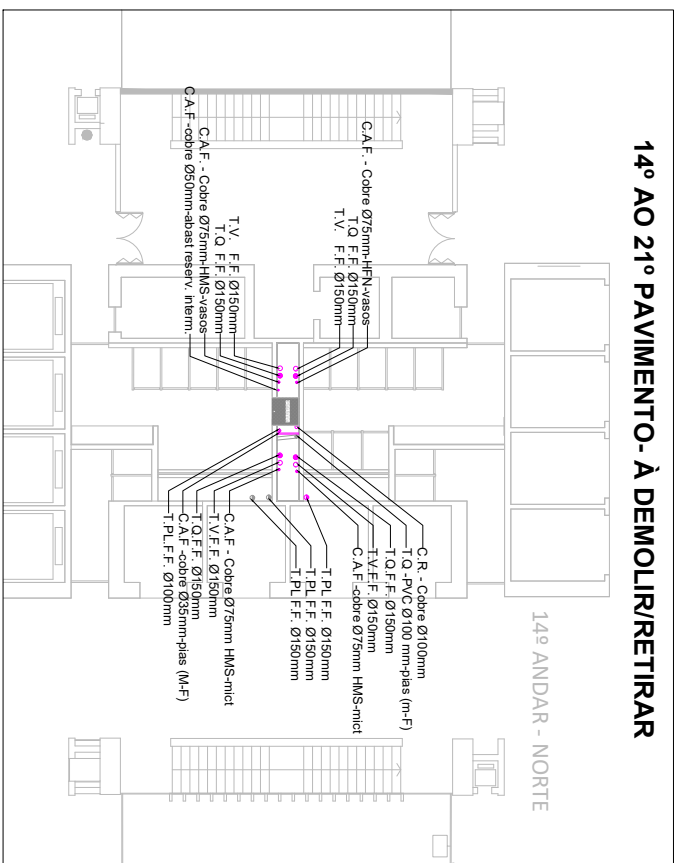

LEGENDA	


**SECRETARIA DE PLANEJAMENTO,
GOVERNANÇA E GESTÃO**

PROJETO : PLANTAS BAIXAS ANDAR 14 AO 21 (9/14)


PROCESSO : 26/1300-0001896-1

RESPONSÁVEL TÉCNICO : BAGGIO ARQUITETURA E ENGENHARIA


DATA: 14/04/2026

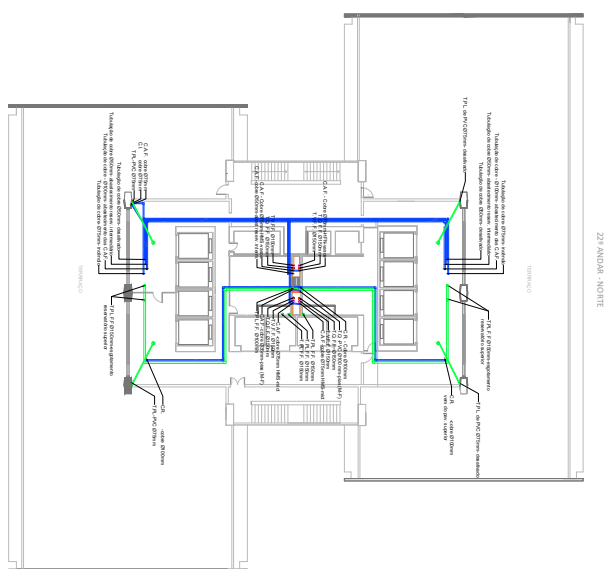

22º PAV. - EXISTENTE

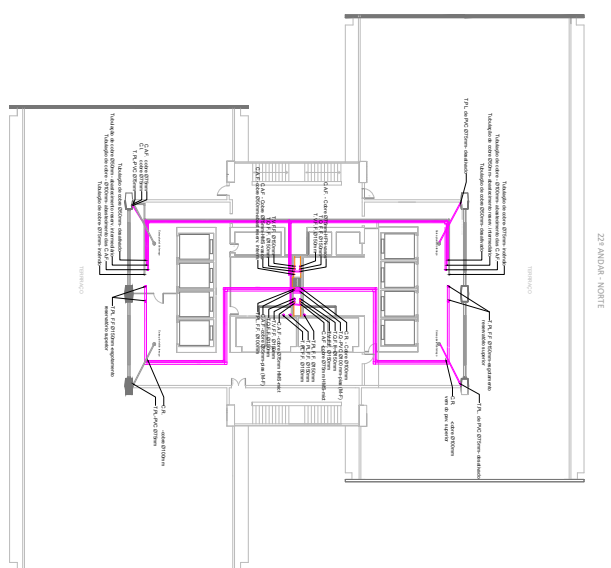

22º PAV. - À DEMOLIR / RETIRAR

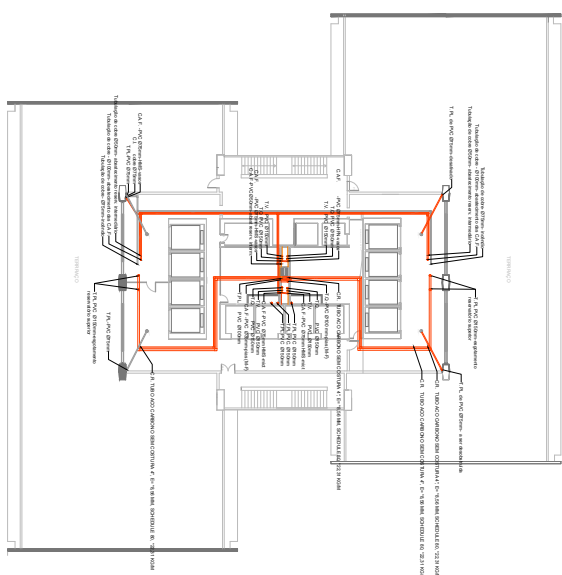

22º PAV. - À EXECUTAR



**SECRETARIA DE PLANEJAMENTO,
GOVERNANÇA E GESTÃO**

PROJETO : PLANTAS BAIXAS ANDAR 22 (10/14)

PROCESSO : 26/1300-0001896-

RESPONSÁVEL TÉCNICO : BAGGIO ARQUITETURA E ENGENHARIA

DATA: 14/04/2026	REV: 0
------------------	--------

REV: 0

ESCALA : S/ ESCALA

23² ANDA

LEGENDA	
A EXECUTAR	

PROJETO : PLANTAS BAIXAS ANDAR 23 (11/14)

PROCESSO : 26/1300-0001896-


RESPONSÁVEL TÉCNICO : BAGGIO ARQUITETURA E ENGENHARIA


DATA: 14/04/2026	REV: 0
------------------	--------

ESCALA : S/ ESCALA



26130000018961

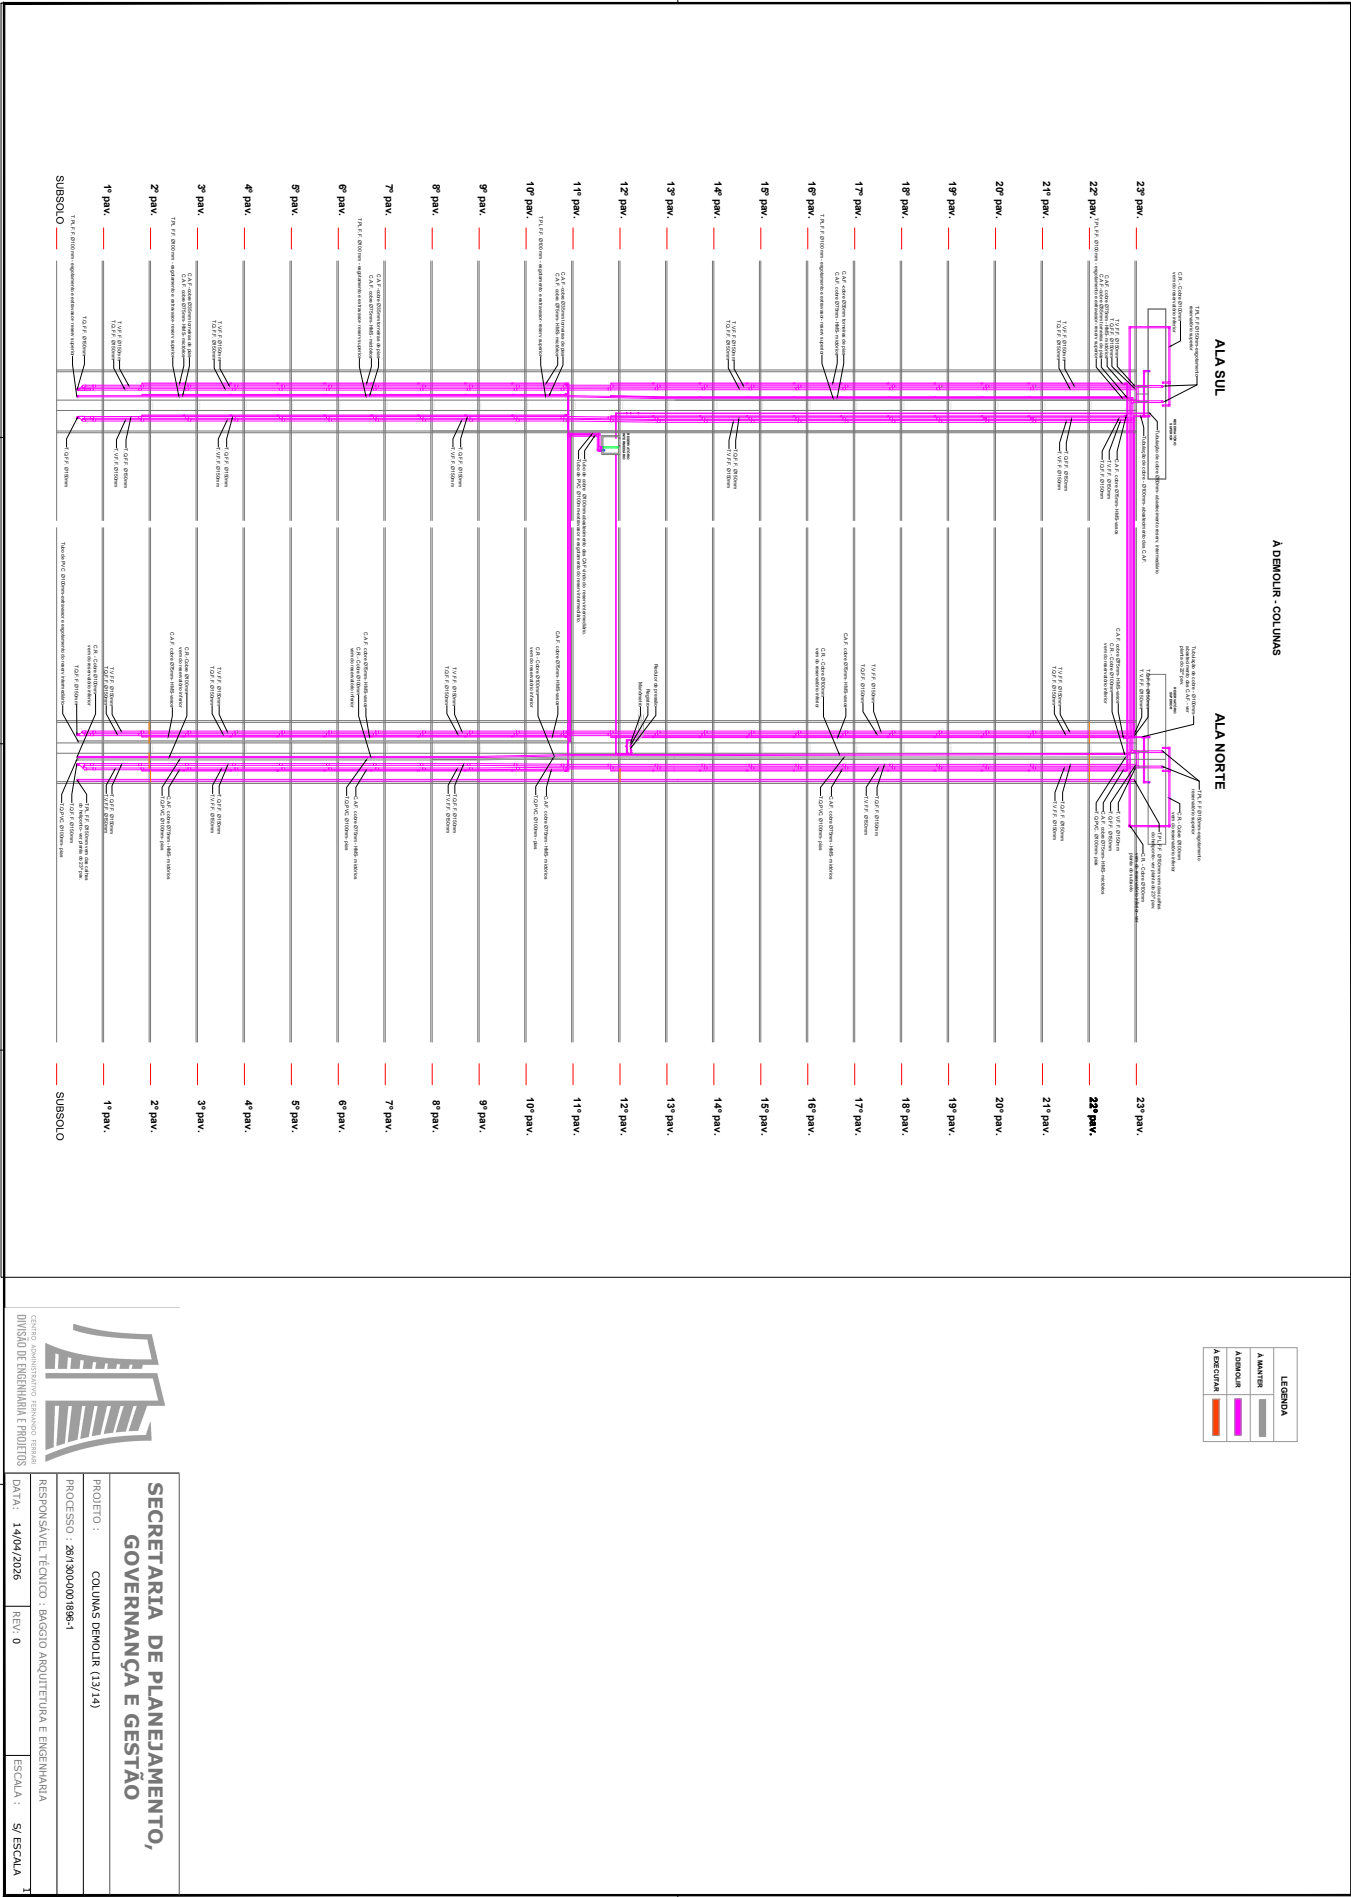


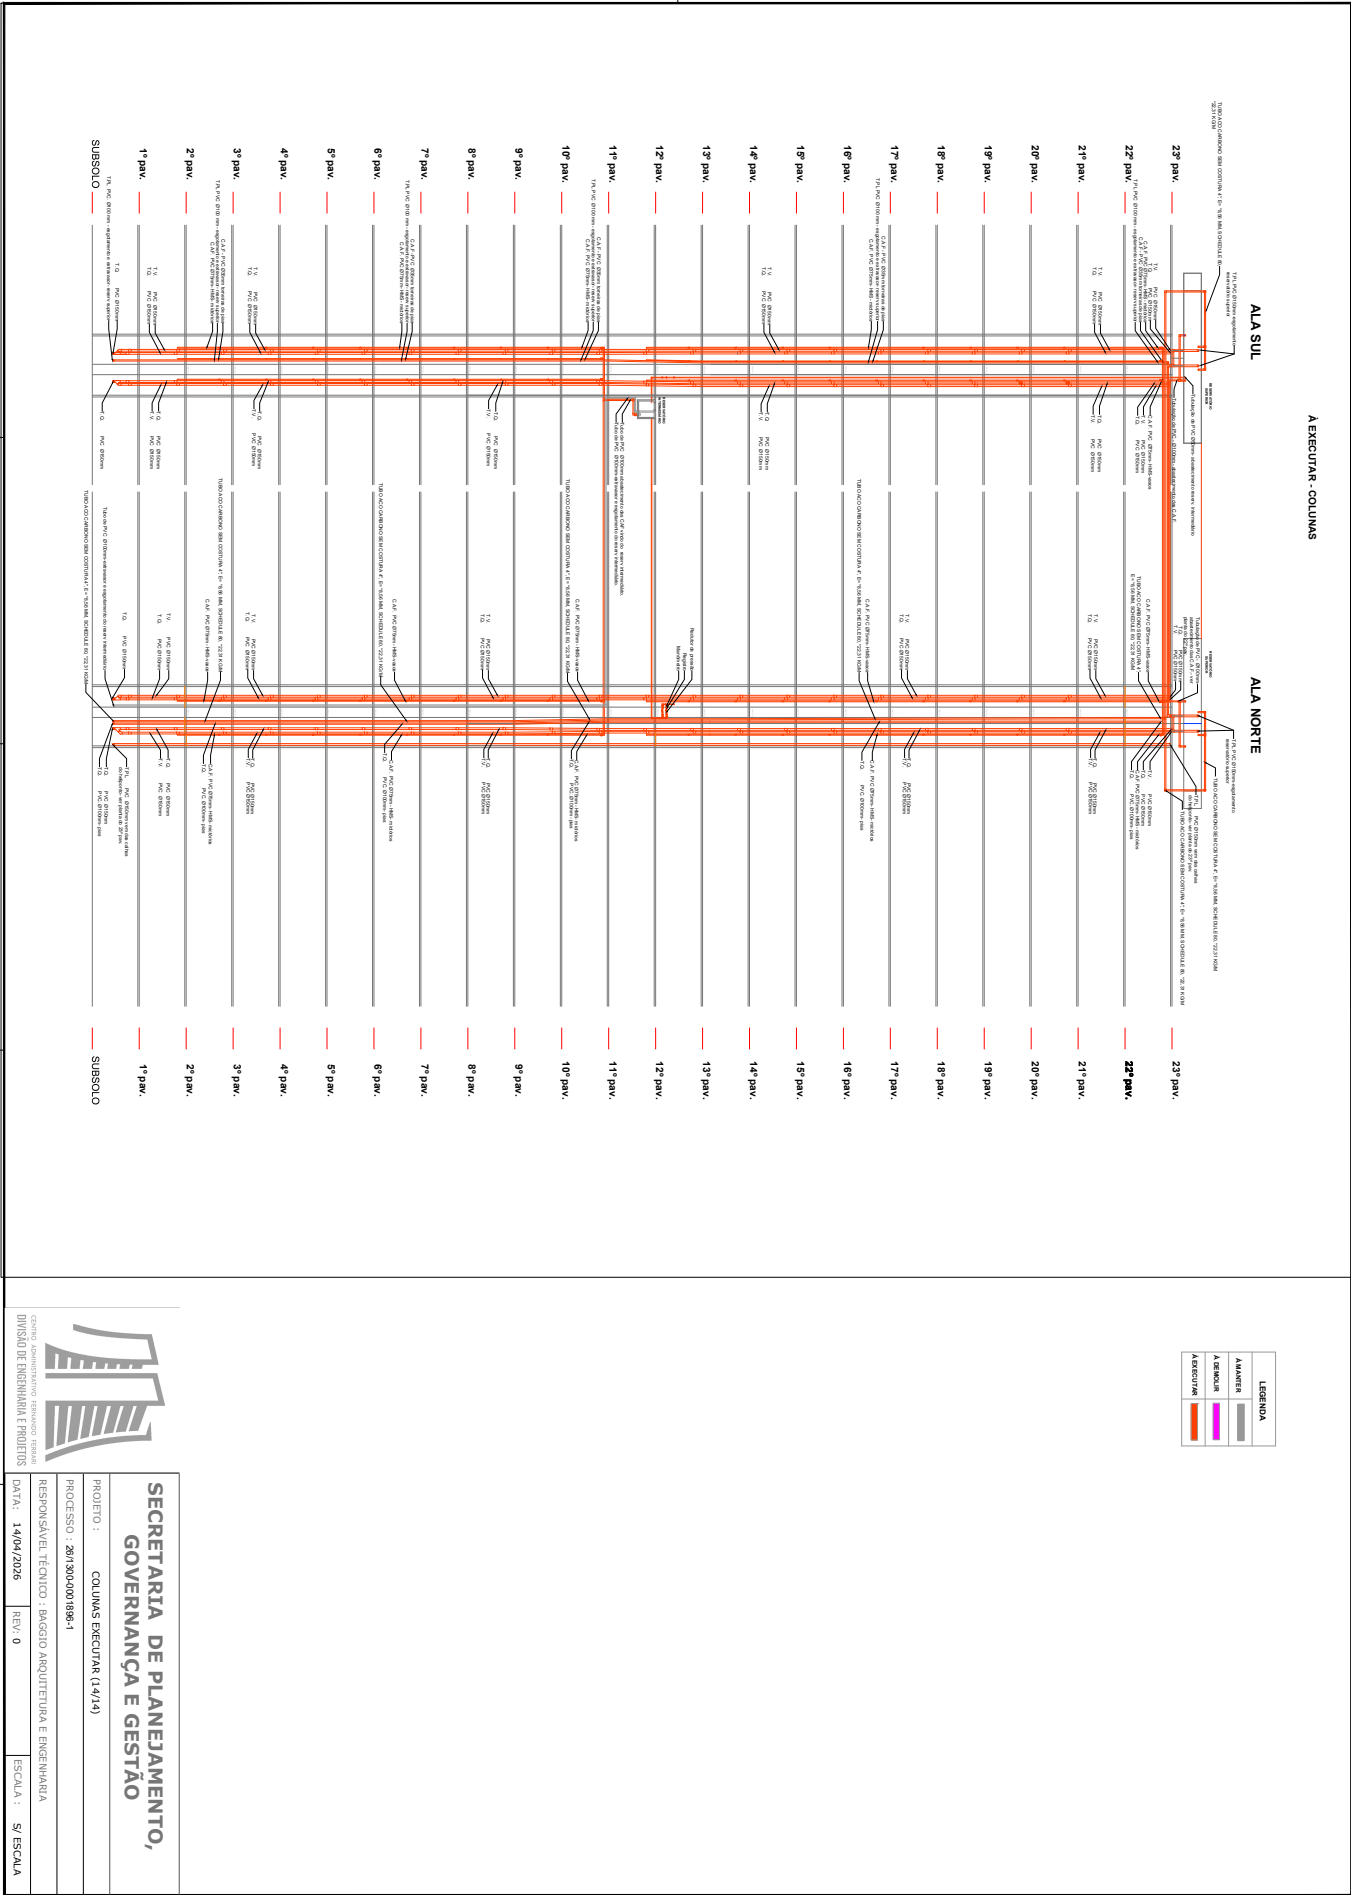



26130000018961

EXISTENTE - COLUNAS

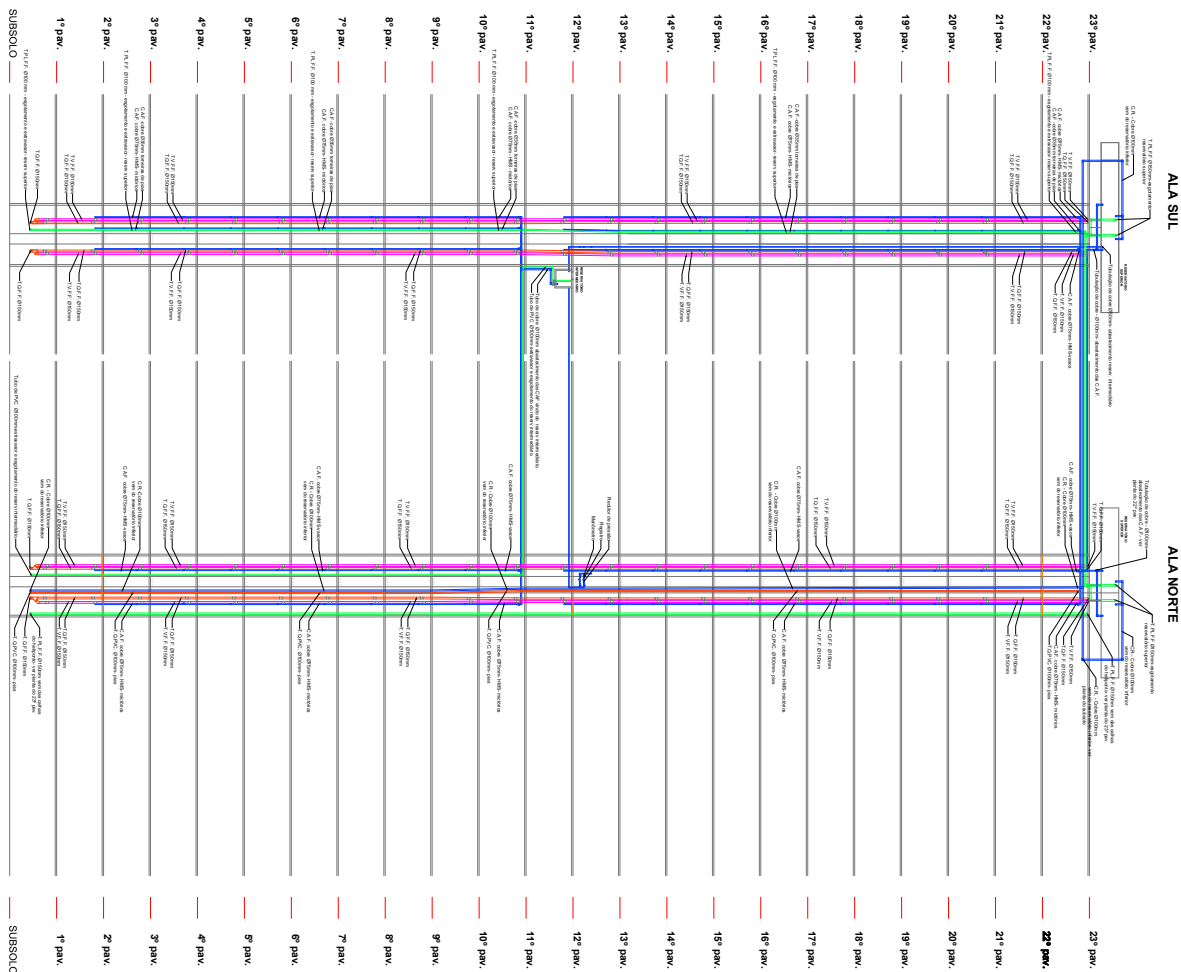

LEGENDA	



SECRETARIA DE PLANEJAMENTO,
GOVERNANÇA E GESTÃO


PROJETO: COLUNAS EXISTENTES (12/14)

RESPONSÁVEL TÉCNICO: BAGGIO ARQUITETURA E ENGENHARIA



REV: 0

ESCALA: 1/50

 

ESCALA : S/ESCALA

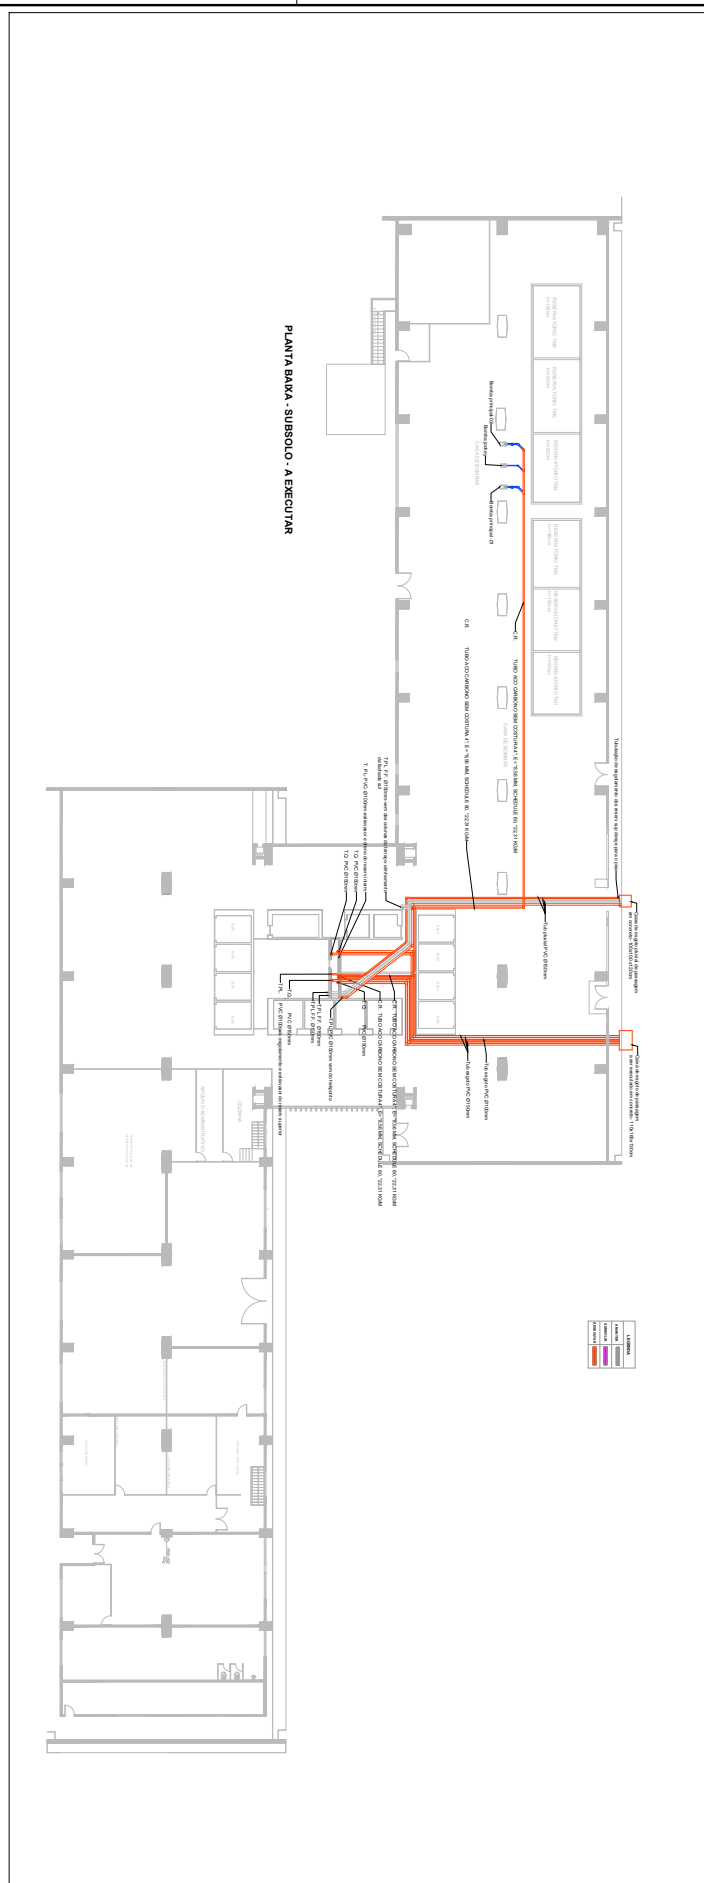

SECRETARIA DE PLANEJAMENTO,
GOVERNANÇA E GESTÃO

**SECRETARIA DE PLANEJAMENTO,
GOVERNANÇA E GESTÃO**

PROJETO : PLANTA BAIXA SUBSÓLO A EXECUTAR (3/14)

PROCESSO : 26/1300-0001896-1

RESPONSÁVEL TÉCNICO : BAGGIO ARQUITETURA E ENGENHARIA



REV : 0

ESCALA : 5/ ESCALA



PLANTA BAIXA - SUBSOLO - EXISTENTE
REDE DE HIDRÁULICA
ESCALA: 1/100


PLANTA BAIXA - EXISTENTE - SUBSOLO

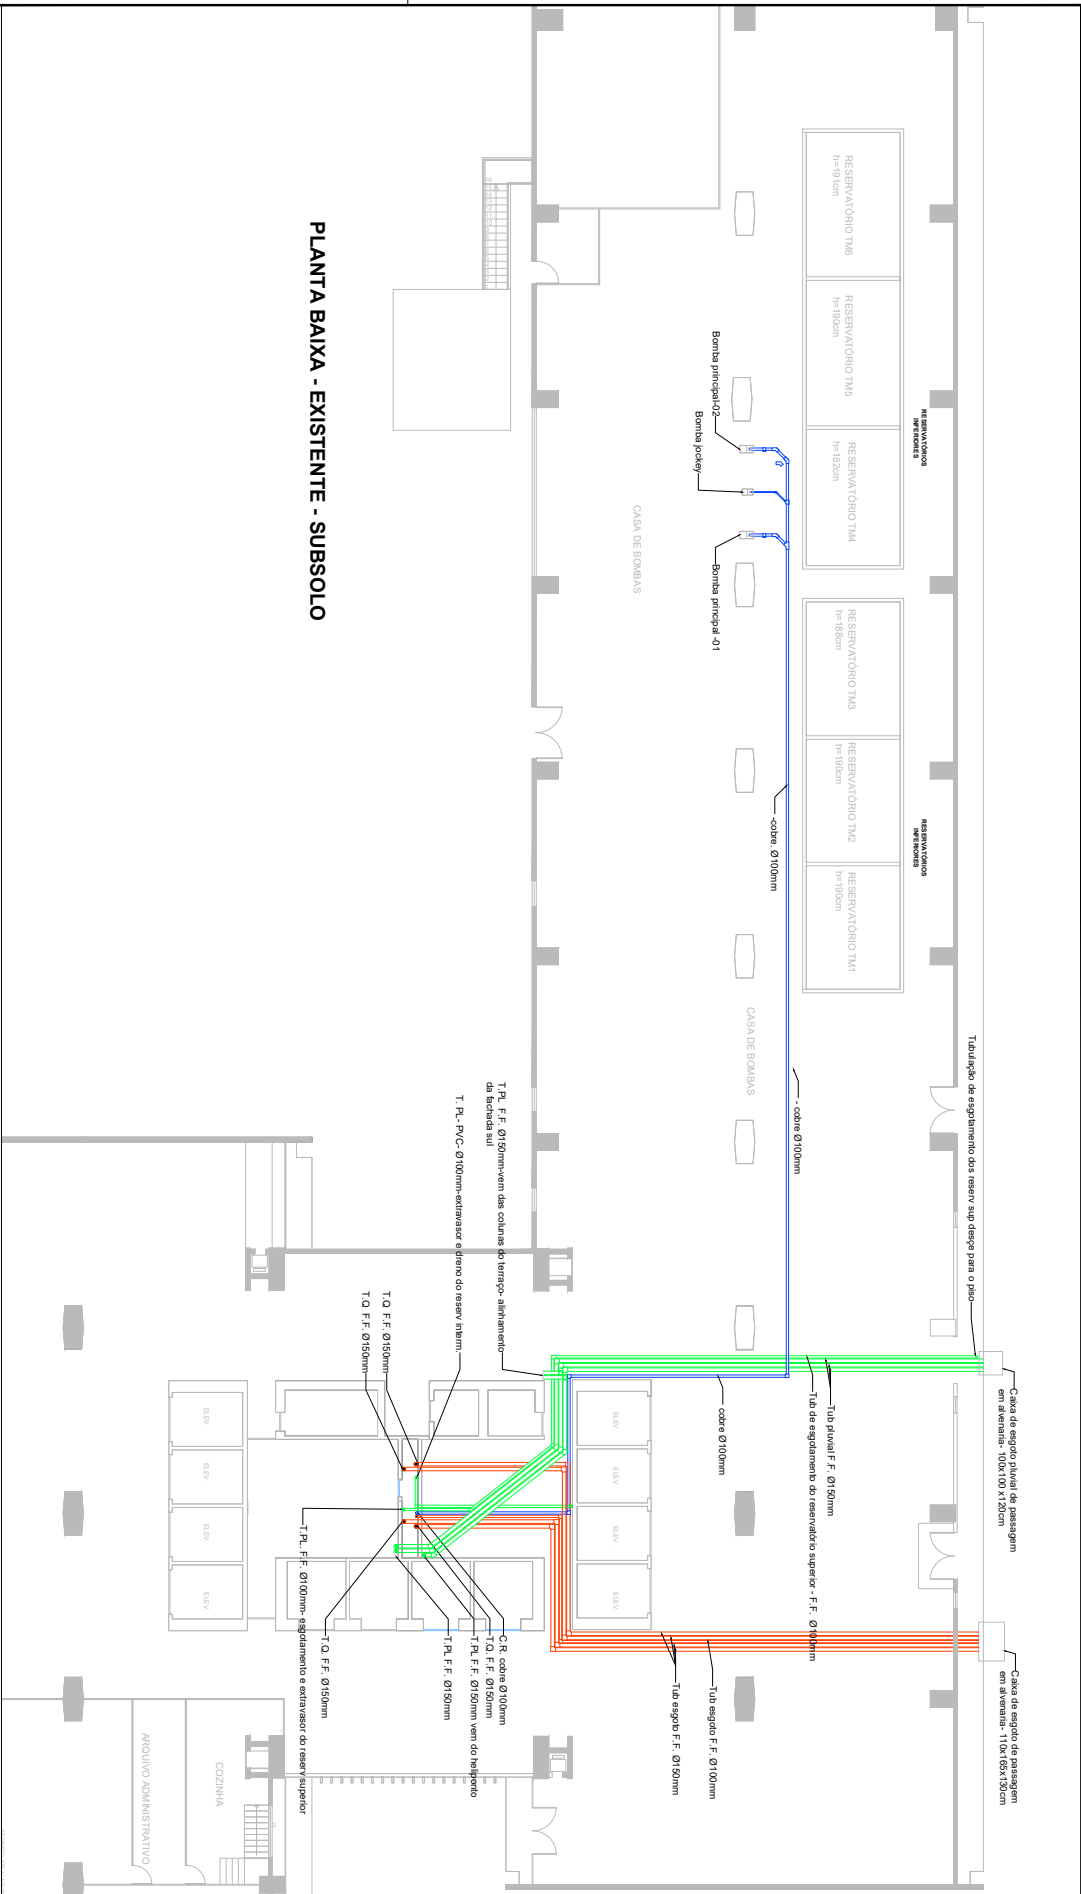

SECRETARIA DE PLANEJAMENTO,
GOVERNANÇA E GESTÃO

DIVISÃO DE ENGENHARIA E PROJETOS		
PROJETO :	PLANTA BAIXA SUBSOLO EXISTENTE (1/14)	
PROCESSO :	2613000001896-1	
RESPONSÁVEL TÉCNICO :	BAGGIO ARQUITETURA E ENGENHARIA	
ESCALA :	S/ESCALA	




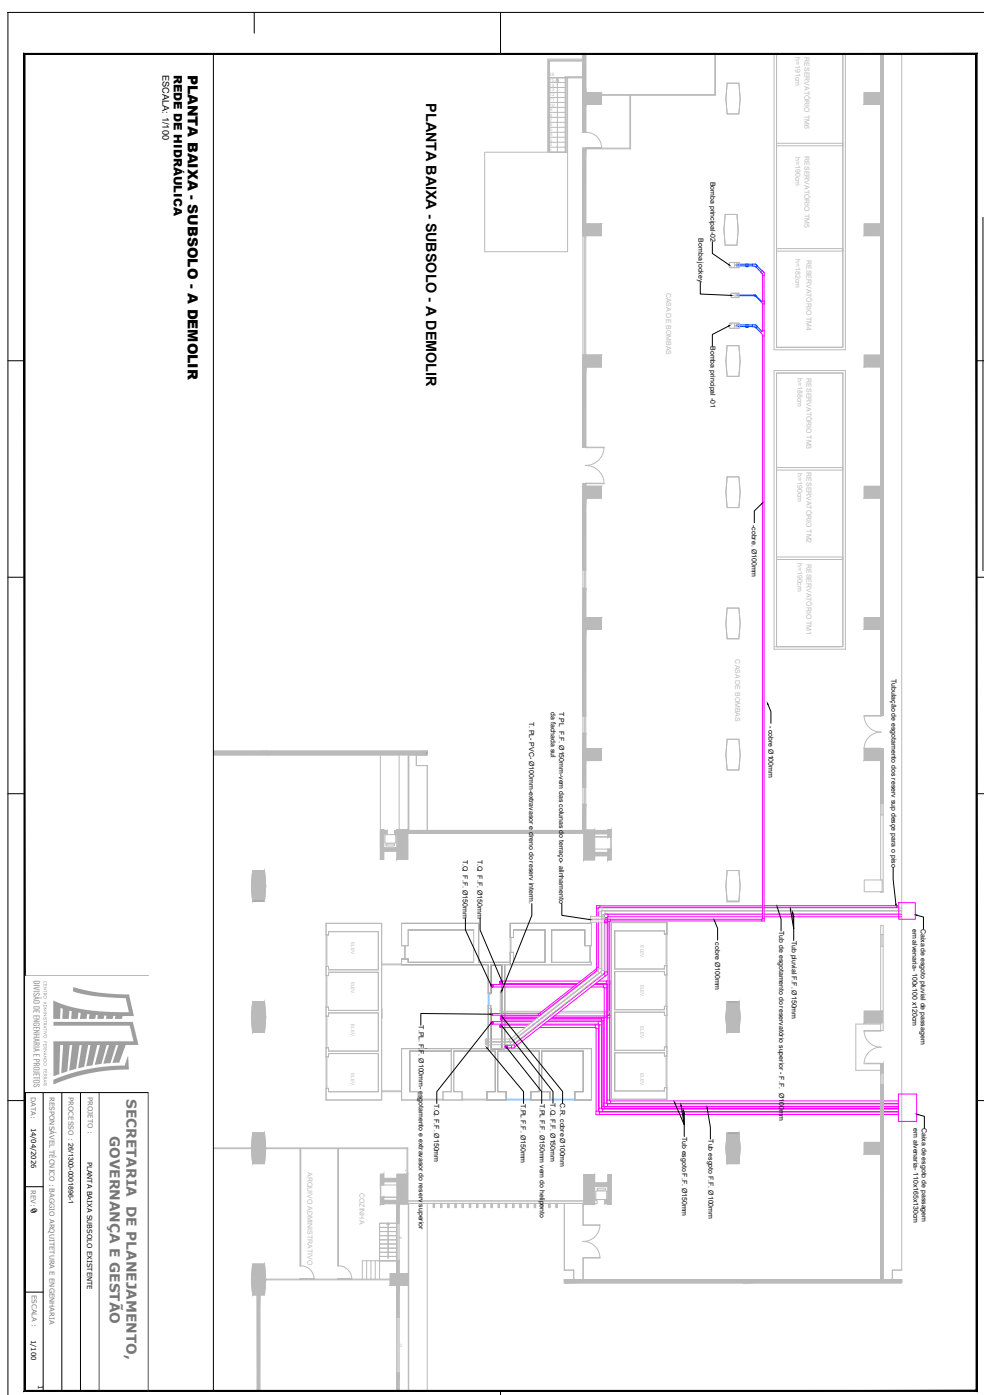




PLANTA BAIXA - EXISTENTE - SUBSOLO

PLANTA BAIXA - SUBSOLO - EXISTENTE
REDE DE HIDRÁULICA
ESCALA: 1/100

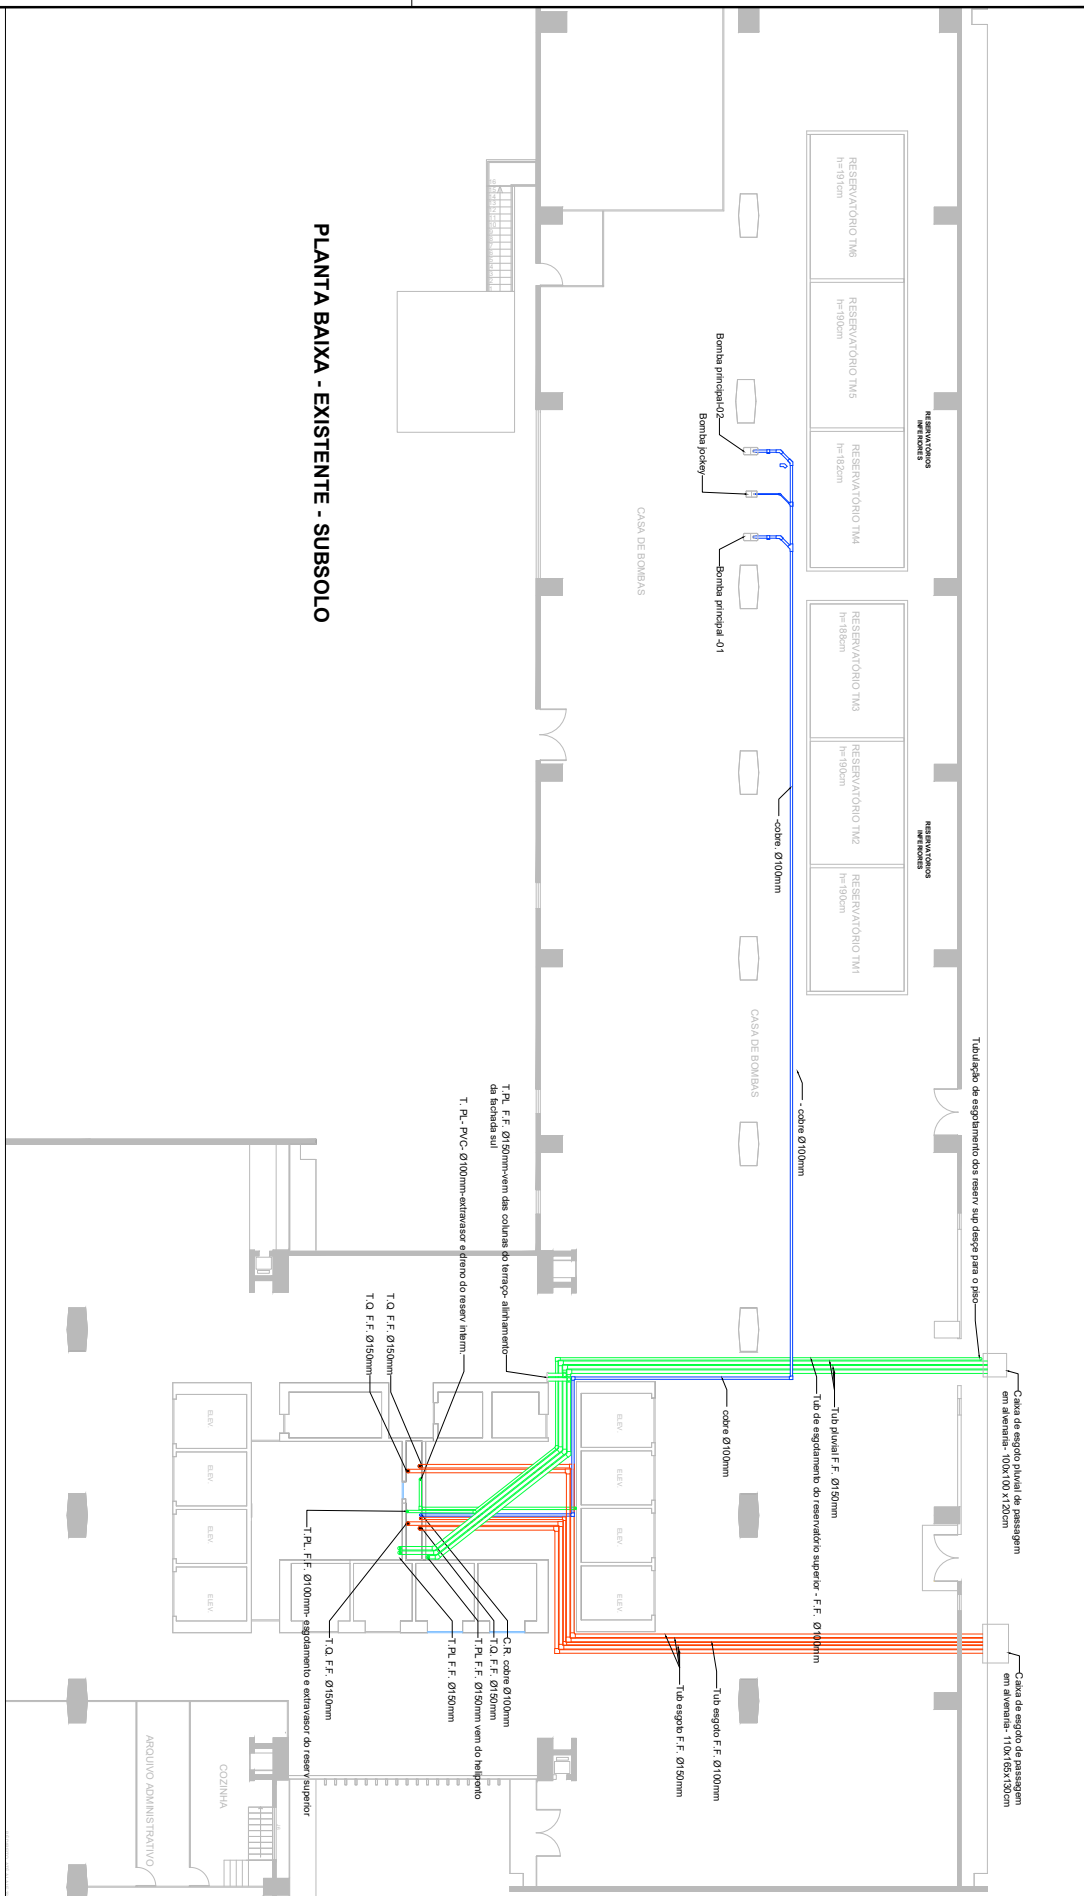

SECRETARIA DE PLANEJAMENTO,
GOVERNANÇA E GESTÃO

DIVISÃO DE ENGENHARIA E PROJETOS		
PROJETO :	PLANTA BAIXA SUBSOLO EXISTENTE	
PROCESSO :	2613000001896-1	
RESPONSÁVEL TÉCNICO :	BAGGIO ARQUITETURA E ENGENHARIA	
ESCALA :	1/100	1

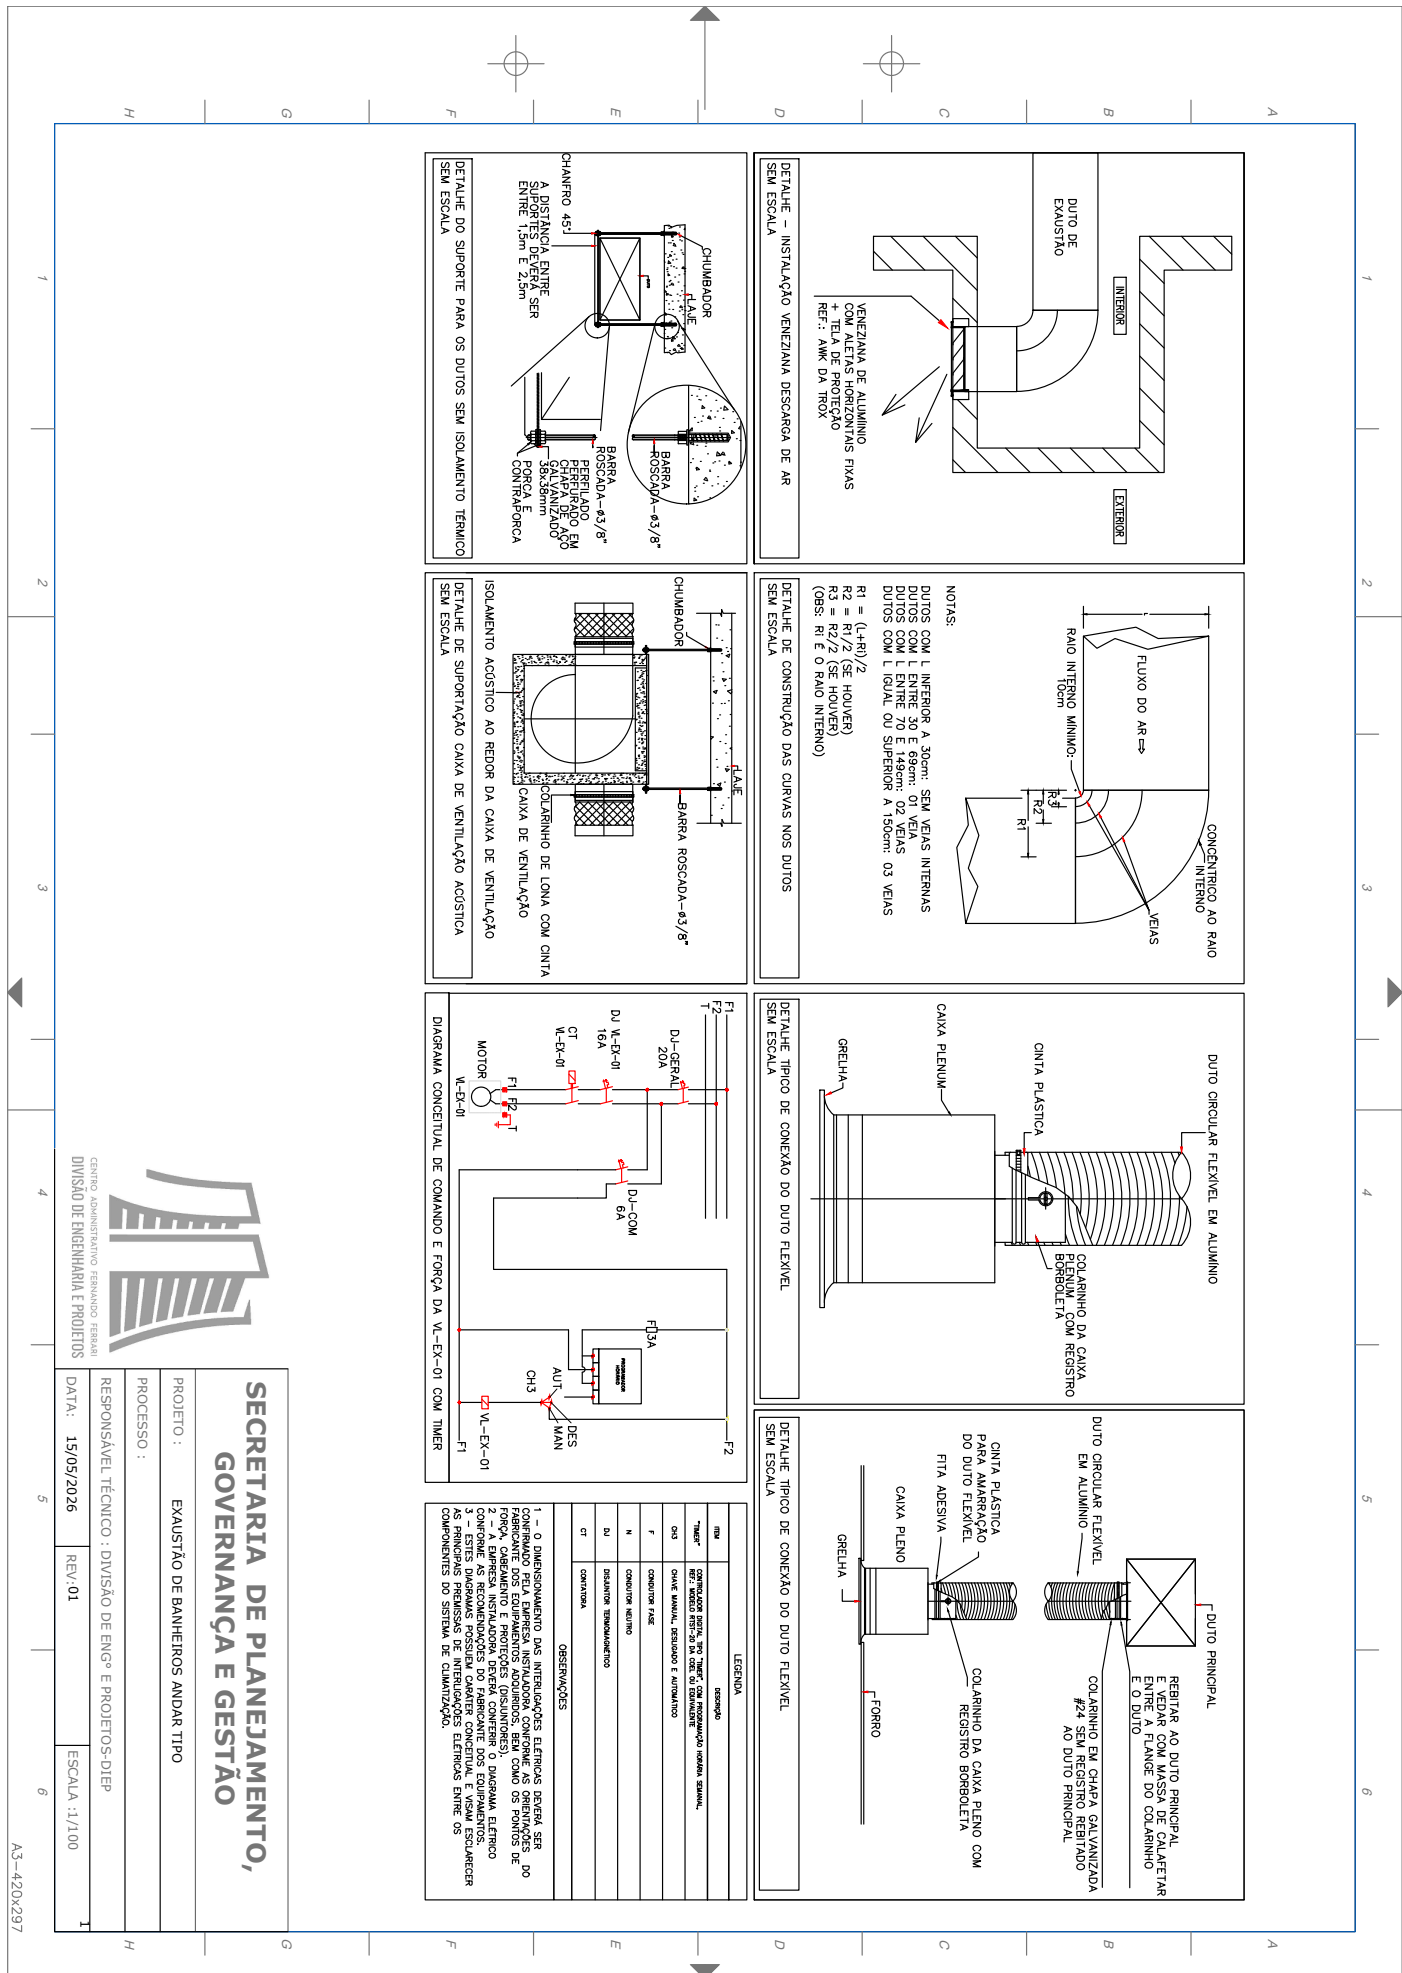

SECRETARIA DE PLANEJAMENTO, GOVERNANÇA E GESTÃO

PROJETO : EXAUSTÃO DE BANHEIROS ANDAR TIPO

PROCESSO :

RESPONSÁVEL TÉCNICO : DIVISÃO DE ENGE E PROJETOS-DIEP

DATA : 15/05/2026

REV: 01

ESCALA : 1:1/100

